


## СВЕДЕНИЯ О ГРАНИЦАХ ПУБЛИЧНОГО СЕРВИТУТА

Схема расположения границ публичного сервитута в отношении земельного участка с кадастровым номером 40:27:040202:672

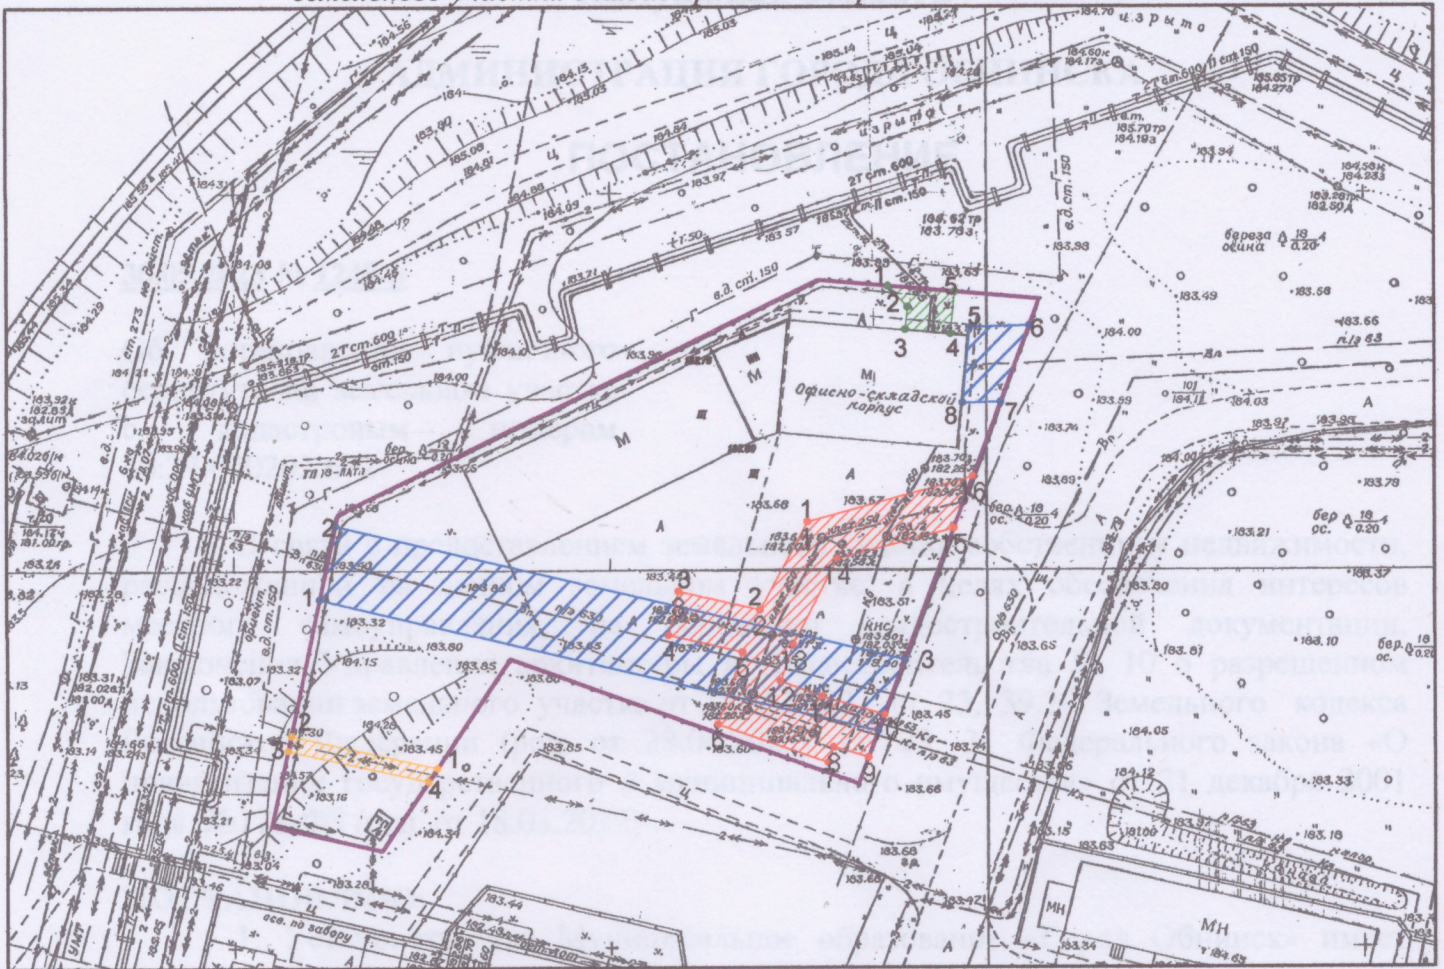

Масштаб 1:1000

— граница земельного участка с кадастровым номером 40:27:040202:672 (Калужская область, городской округ "Город Обнинск", город Обнинск, Коммунальный проезд, земельный участок 17)

— граница действия публичного сервитута в целях обеспечения возможности использования сети электроснабжения (по 1 м в обе стороны)

— граница действия публичного сервитута в целях обеспечения возможности использования сети ливневой канализации (по 3 м в обе стороны)

перечень характерных точек границ действия публичного сервитута

перечень характерных точек границ действия публичного сервитута

№ т.	X	Y
1	497242.4	1323149.45
2	497246.56	1323130.02
3	497244.6	1323129.61
4	497240.61	1323148.26
1	497242.4	1323149.45

— граница действия публичного сервитута в целях обеспечения возможности использования сети водоснабжения (по 5 м в обе стороны)

перечень характерных точек границ действия публичного сервитута

№ т.	X	Y
1	497264.65	1323133.78
2	497274.45	1323135.83
3	497257.14	1323211.5
4	497247.67	1323208.03
5	497301.26	1323219.83
6	497301.55	1323227.77
7	497291.4	1323224.05
8	497291.22	1323218.99
1	497264.65	1323133.78

— граница действия публичного сервитута в целях обеспечения возможности использования сети теплоснабжения (по 3 м в обе стороны)

перечень характерных точек границ действия публичного сервитута

№ т.	X	Y
1	497306.66	1323208.98
2	497303.9	1323211.6
3	497300.93	1323211.31
4	497300.42	1323217.29
5	497305.96	1323217.84
1	497306.66	1323208.98

№ т.	X	Y
1	497275.33	1323198.49
2	497263.61	1323192.26
3	497266.02	1323181.39
4	497260.16	1323180.1
5	497257.97	1323189.97
6	497248.4	1323186.71
7	497243.44	1323201.37
8	497245.49	1323202.07
9	497244.16	1323206.75
10	497249.81	1323208.83
11	497252.16	1323200.55
12	497254.15	1323195.01
13	497259.02	1323196.66
14	497270.44	1323202.45
15	497274.58	1323217.89
16	497281.46	1323220.41
1	497275.33	1323198.49