


СВЕДЕНИЯ О ГРАНИЦАХ ПУБЛИЧНОГО СЕРВИТУТА

Схема расположения границ публичного сервитута в отношении земельного участка с кадастровым номером 40:27:030514:409

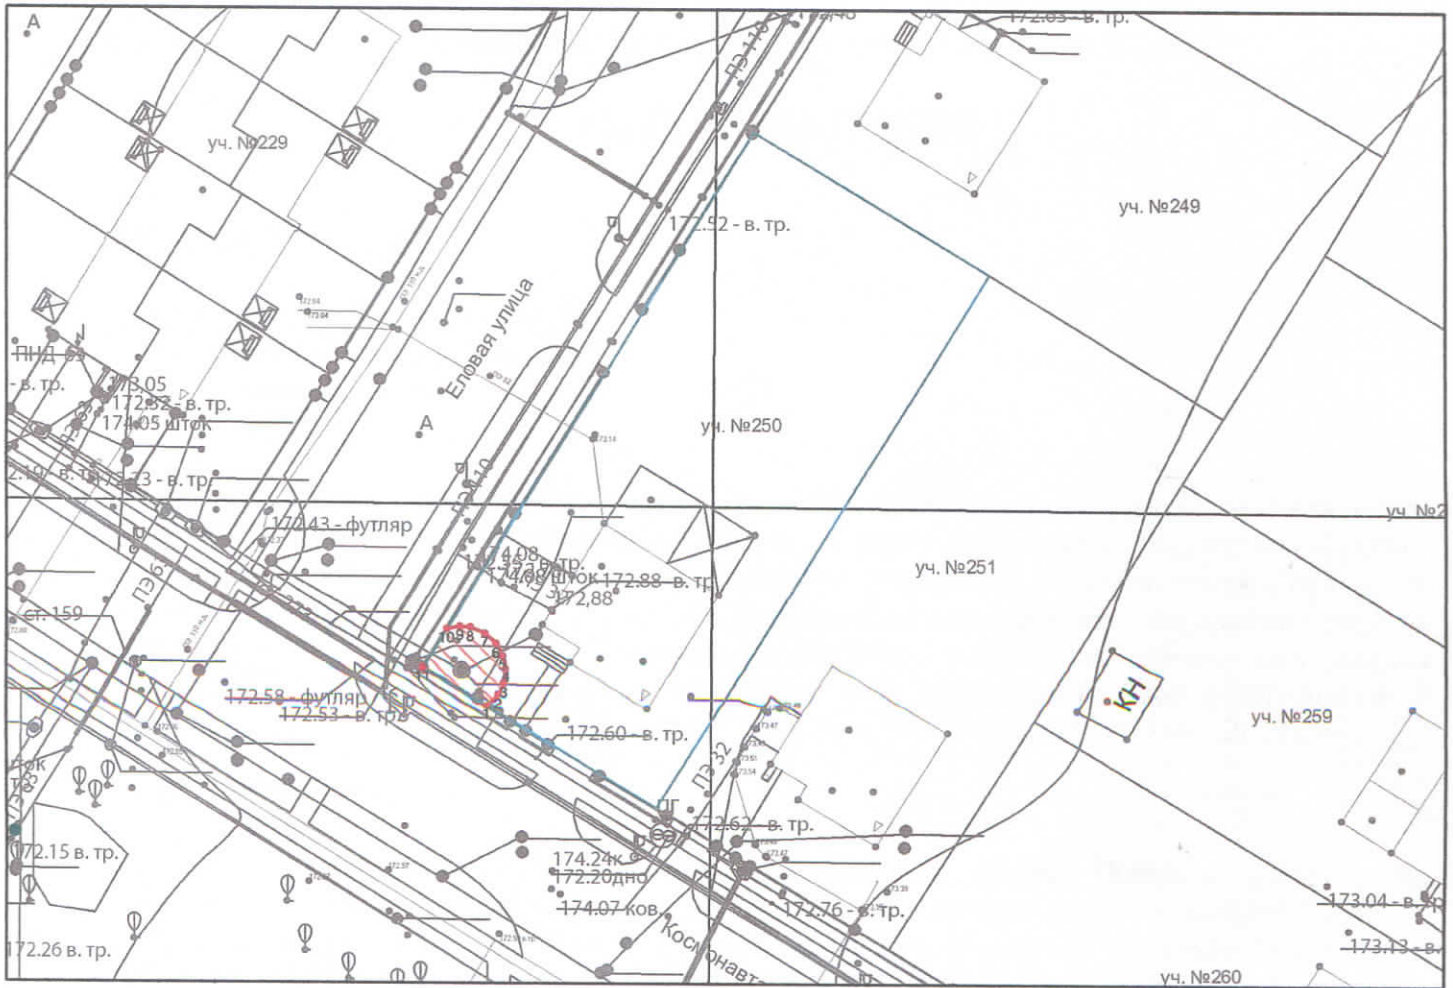

Масштаб 1:500

- границы земельного участка с кадастровым номером 40:27:030514:409 (Калужская область, г. Обнинск, район д. Белкино, ул. Космонавта Леонова, д.44)
- граница действия публичного сервитута (3 м) в целях обеспечения возможности использования сетей водоотведения

Перечень характерных точек границ действия публичного сервитута

№ т.	X	Y
1	500241,58	1319232,05
2	500238,94	1319230,46
3	500236,32	1319234,81
4	500237,1	1319235,58
5	500237,86	1319235,93
6	500238,9	1319236,07
7	500239,79	1319235,89
8	500240,62	1319235,43
9	500241,3	1319234,66
10	500241,7	1319233,68
11	500241,76	1319232,93