


СВЕДЕНИЯ О ГРАНИЦАХ ПУБЛИЧНОГО СЕРВИТУТА

Схема расположения границ публичного сервитута в отношении
земельного участка с кадастровым номером 40:27:030514:106

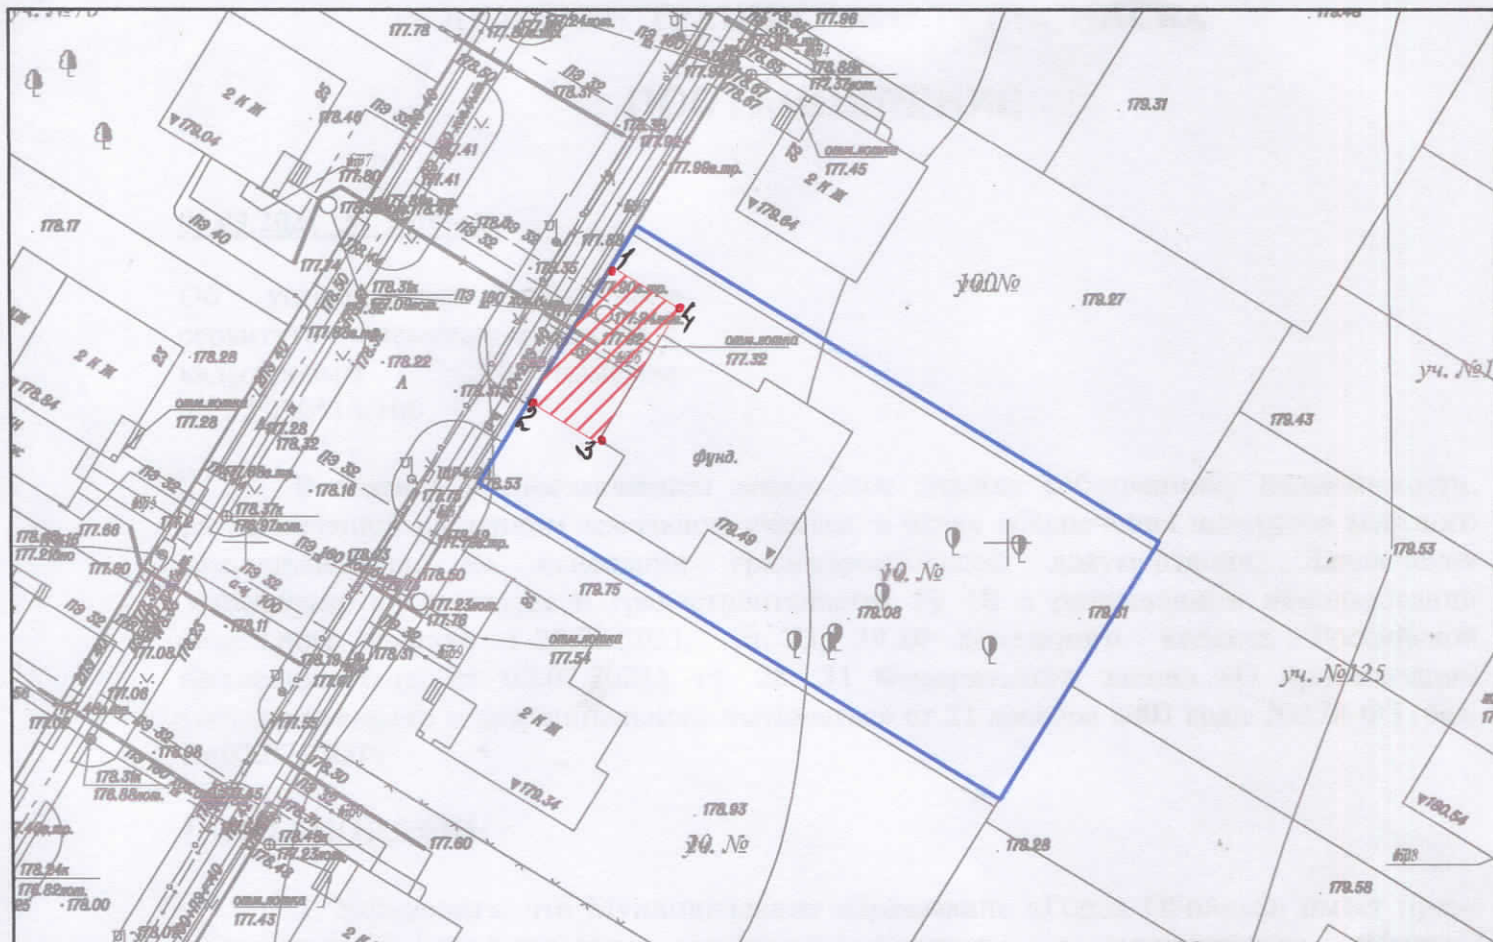

Масштаб 1:500

- граница земельного участка с кадастровым номером 40:27:030514:106 (Калужская область, г. Обнинск, ул. Отрадная, з/у 20)
- граница действия публичного сервитута в целях обеспечения возможности использования сетей водоснабжения (5 м) и водоотведения (3 м)

перечень характерных точек границ
действия публичного сервитута

№ т.	X	Y
1	500212,87	1319874,51
2	500203,88	1319869,1
3	500201,17	1319873,58
4	500210,12	1319878,92
1	500212,87	1319874,51