


СВЕДЕНИЯ О ГРАНИЦАХ ПУБЛИЧНОГО СЕРВИТУТА
 Схема расположения границ публичного сервитута в отношении
 земельного участка с кадастровым номером 40:27:030514:729

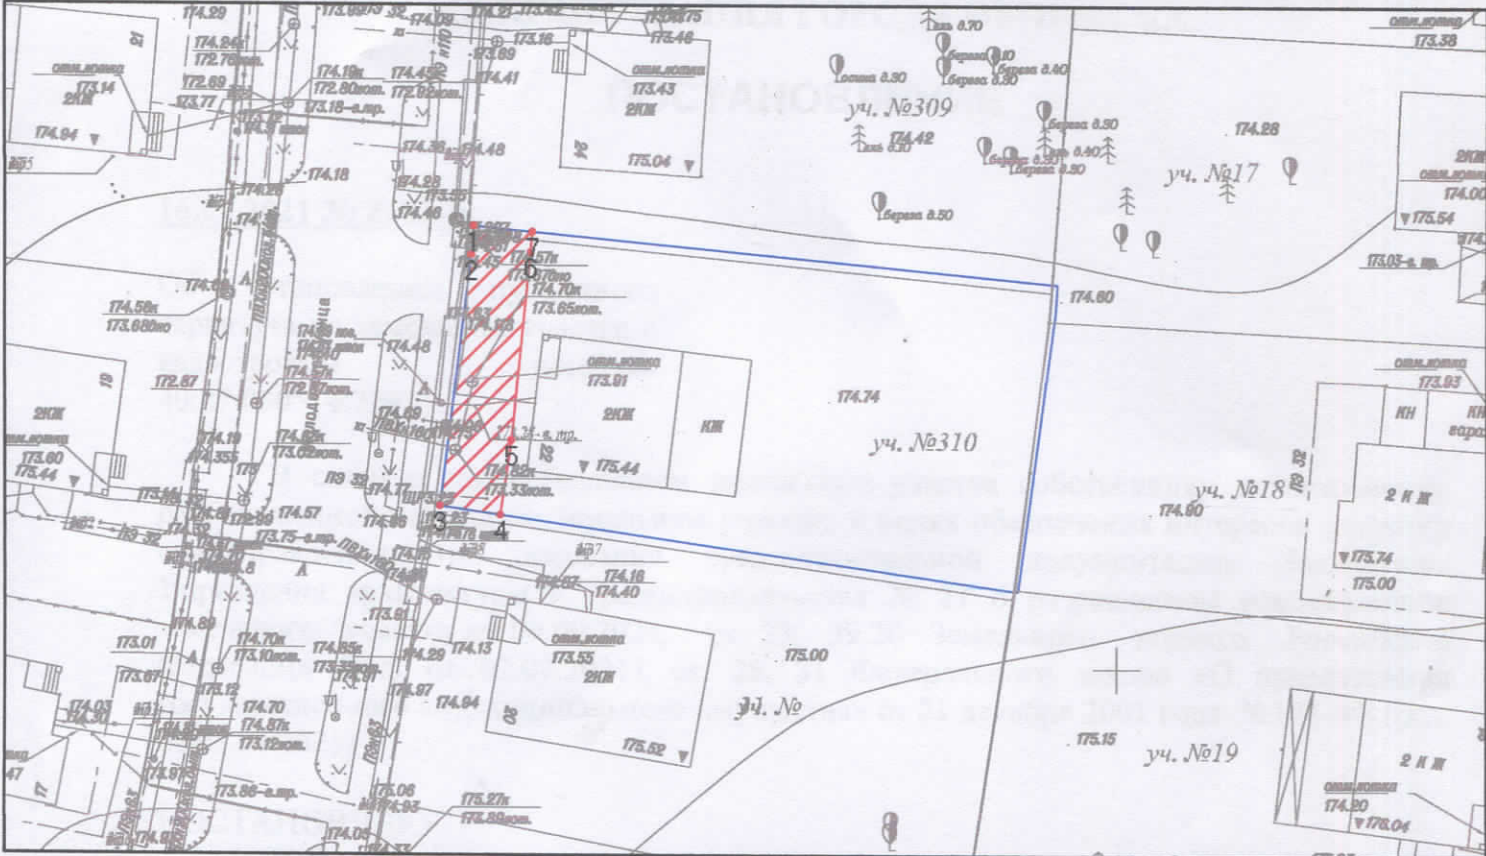

Масштаб 1:500

- граница земельного участка с кадастровым номером 40:27:030514:729 (Калужская область, г.Обнинск, ул. Молодежная, з/у 310)
- граница действия публичного сервитута в целях обеспечения возможности использования сетей водоснабжения (5 м) и водоотведения (3 м)

перечень характерных точек границ действия публичного сервитута

№ т.	X	Y
1	500321,46	1319557,36
2	500319,55	1319557,22
3	500302,9	1319555,3
4	500302,36	1319559,27
5	500307,28	1319559,96
6	500319,75	1319561,14
7	500321,1	1319561,23
1	500321,46	1319557,36