


СВЕДЕНИЯ О ГРАНИЦАХ ПУБЛИЧНОГО СЕРВИТУТА

Схема расположения границ публичного сервитута в отношении земельного участка с кадастровым номером 40:27:040201:129

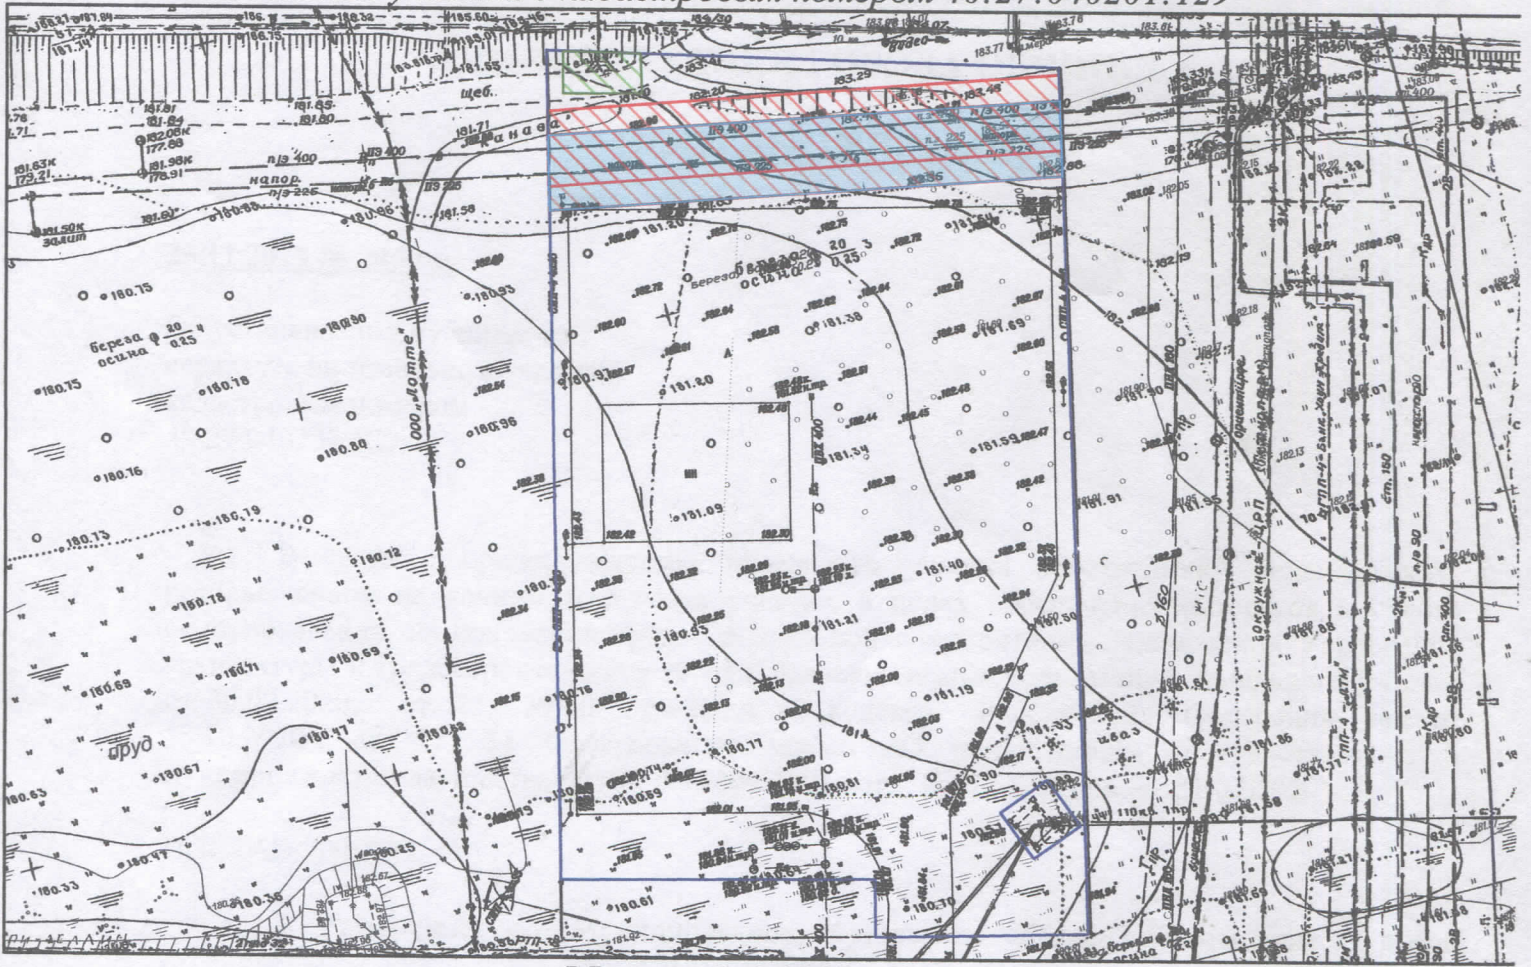

Масштаб 1:1000

— границы земельного участка с кадастровым номером 40:27:040201:129
(Калужская область, г. Обнинск, ул. Северная, б)

— граница действия публичного сервитута в целях обеспечения возможности использования магистральных сетей водопровода

перечень характерных точек границ действия публичного сервитута

№ т.	X	Y
1	498642,35	1323601,57
2	498630,6	1323667,63
3	498640,36	1323669,78
4	498652,08	1323603,89

— граница действия публичного сервитута в целях обеспечения возможности использования напорной хоз - бытовой канализации

перечень характерных точек границ действия публичного сервитута

№ т.	X	Y
1	498627,26	1323666,9
2	498637,04	1323669,05
3	498648,96	1323603,15
4	498639,22	1323600,83

— граница действия публичного сервитута в целях обеспечения возможности использования бетонного оголовка дренажной трубы

перечень характерных точек границ действия публичного сервитута

№ т.	X	Y
1	498659,29	1323607,82
2	498653,82	1323606,44
3	498651,29	1323616,5
4	498656,46	1323617,61