


СВЕДЕНИЯ О ГРАНИЦАХ ПУБЛИЧНОГО СЕРВИТУТА
*Схема расположения границ публичного сервитута в отношении
 земельного участка с кадастровым номером 40:27:030514:112*

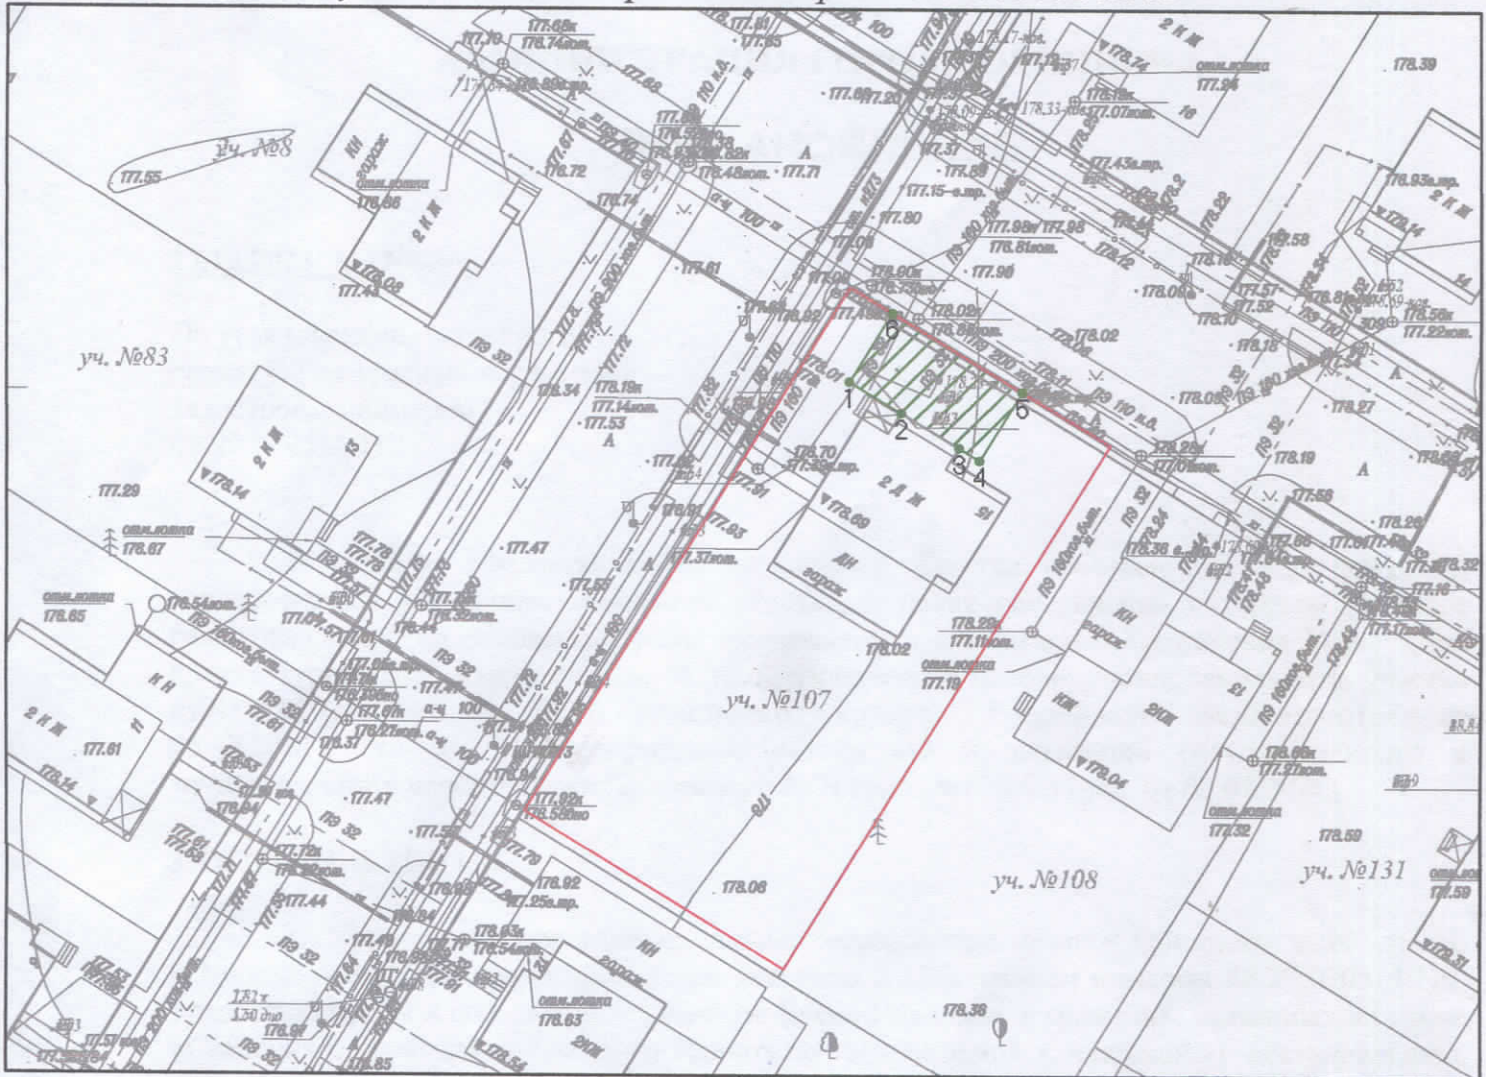

Масштаб 1:500

- граница земельного участка с кадастровым номером 40:27:030514:112 (Российская Федерация, Калужская область, г.о. "Город Обнинск", г. Обнинск, ул. Полевая, з/у 15)
- граница действия публичного сервитута в целях обеспечения возможности использования сети водоснабжения (5 м)

перечень характерных точек границ
действия публичного сервитута

№ т.	X	Y
1	500094,76	1319807,06
2	500092,71	1319810,48
3	500090,43	1319814,29
4	500089,62	1319815,63
5	500094,18	1319818,39
6	500099,33	1319809,83
1	500094,76	1319807,06