


СВЕДЕНИЯ О ГРАНИЦАХ ПУБЛИЧНОГО СЕРВИТУТА
*Схема расположения границ публичного сервитута в отношении земельного участка
с кадастровым номером 40:27:020201:7216*

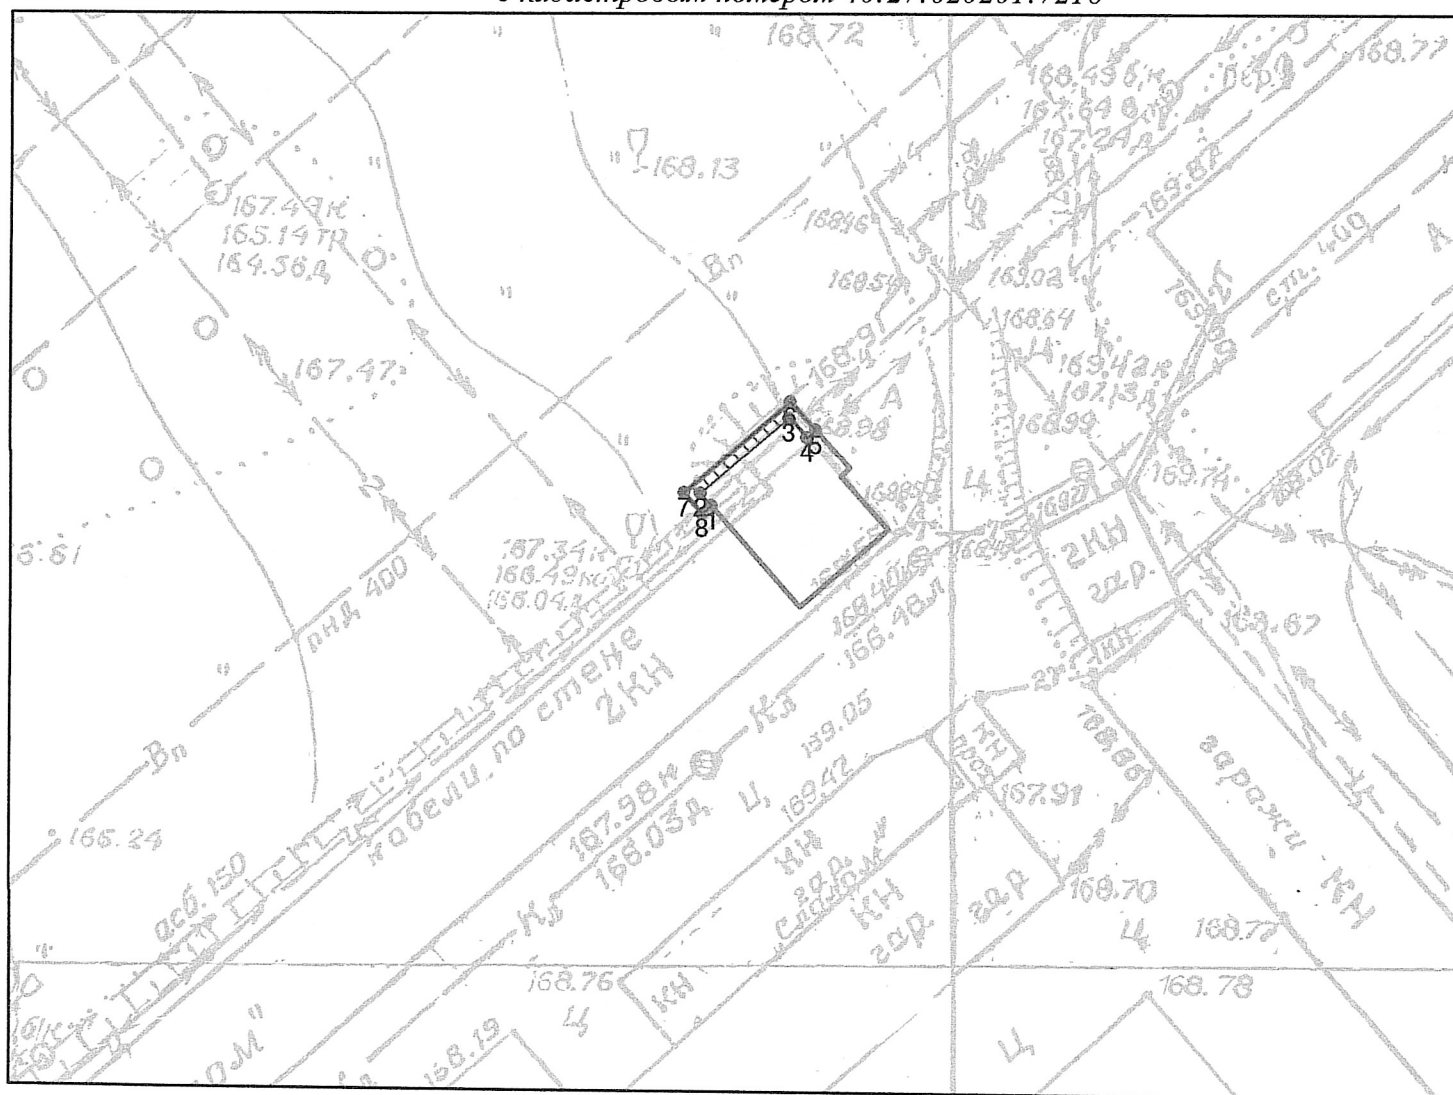

Масштаб 1:500

- граница земельного участка с кадастровым номером 40:27:020201:7216 (Российская Федерация, Калужская область, г. Обнинск, ЦНТ и ЭОУ "Эврика")
- граница действия публичного сервитута в целях обеспечения возможности использования линий электропередачи (по 1 м в обе стороны)
- граница строения с кадастровым номером 40:27:020201:7192

перечень характерных точек границ
действия публичного сервитута

№ т.	X	Y
1	496771.07	1320213.09
2	496771.73	1320212.51
3	496775.7	1320217.2
4	496774.66	1320218.15
5	496775.07	1320218.62
6	496776.57	1320217.26
7	496771.74	1320211.63
8	496770.65	1320212.61
1	496771.07	1320213.09