


СВЕДЕНИЯ О ГРАНИЦАХ ПУБЛИЧНОГО СЕРВИТУТА
Схема расположения границ публичных сервитутов в отношении
земельного участка с кадастровым номером 40:27:030803:36

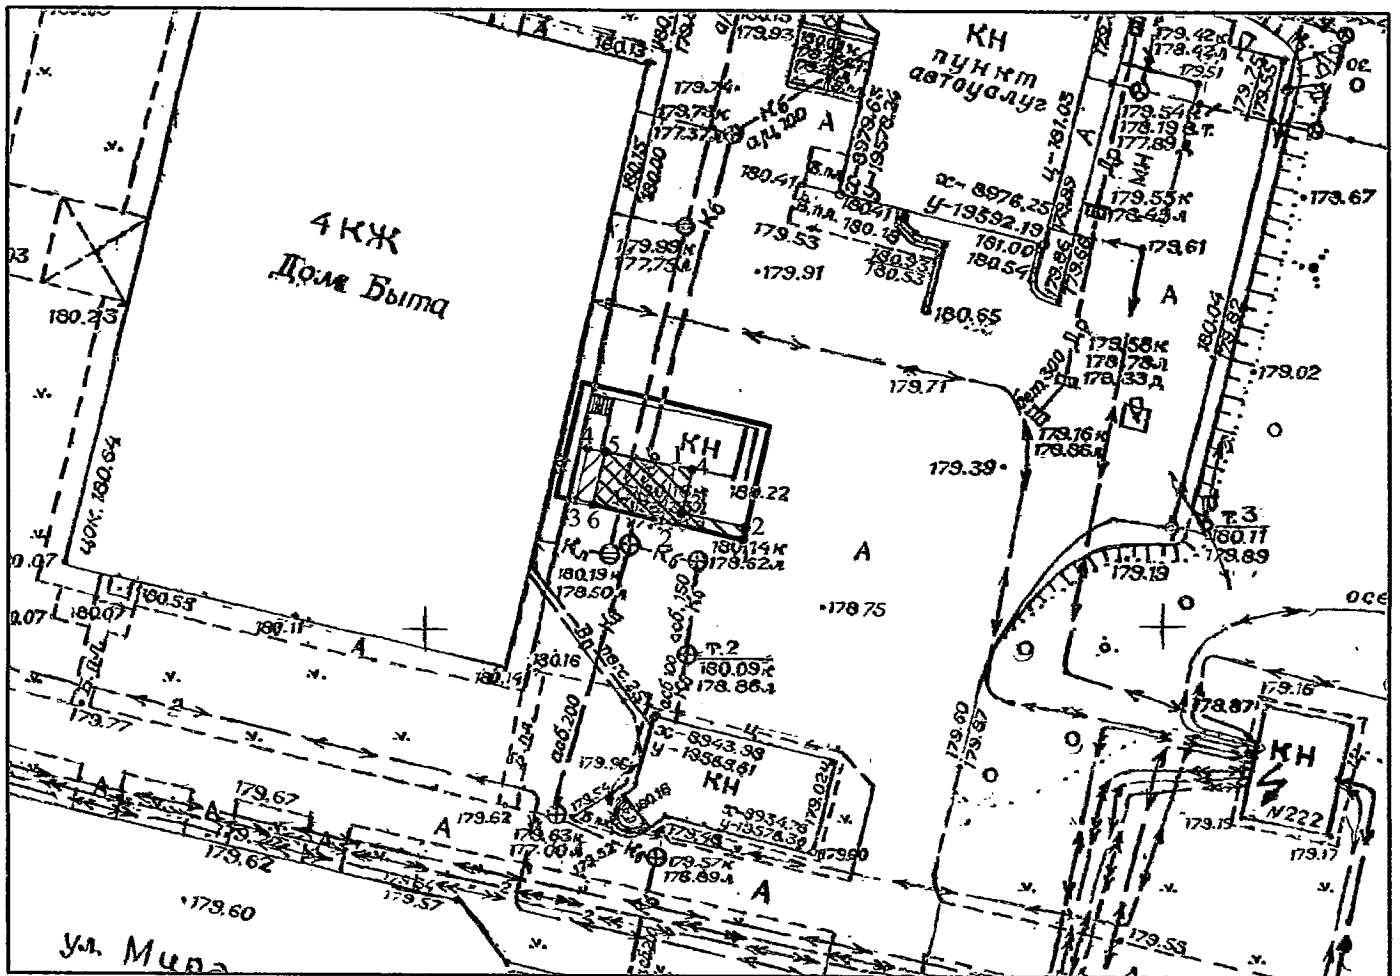

Масштаб 1:500

- граница земельного участка с кадастровым номером 40:27:030803:36 (Российская Федерация, Калужская область, городской округ "Город Обнинск", город Обнинск, улица Курчатова, земельный участок, 19д
- граница действия публичного сервитута в целях обеспечения возможности использования сети хозяйственно - бытовой канализации (по 3 м в обе стороны)
- граница действия публичного сервитута в целях обеспечения возможности использования сети ливневой канализации (по 3 м в обе стороны)

перечень характерных точек границ действия публичного сервитута

№ т.	X	Y
1	496470.08	1322549.82
2	496470.94	1322550.01
3	496471.92	1322545.69
4	496474.88	1322546.37
5	496476.07	1322540.49
6	496472.46	1322539.66
1	496470.08	1322549.82

перечень характерных точек границ действия публичного сервитута

№ т.	X	Y
1	496475.12	1322545.19
2	496471.38	1322544.31
3	496472.74	1322538.46
4	496476.31	1322539.3
1	496475.12	1322545.19