


**СВЕДЕНИЯ О ГРАНИЦАХ ПУБЛИЧНОГО СЕРВИТУТА**

Схема расположения границ публичного сервитута в отношении  
 земельного участка с кадастровым номером 40:27:020302:2

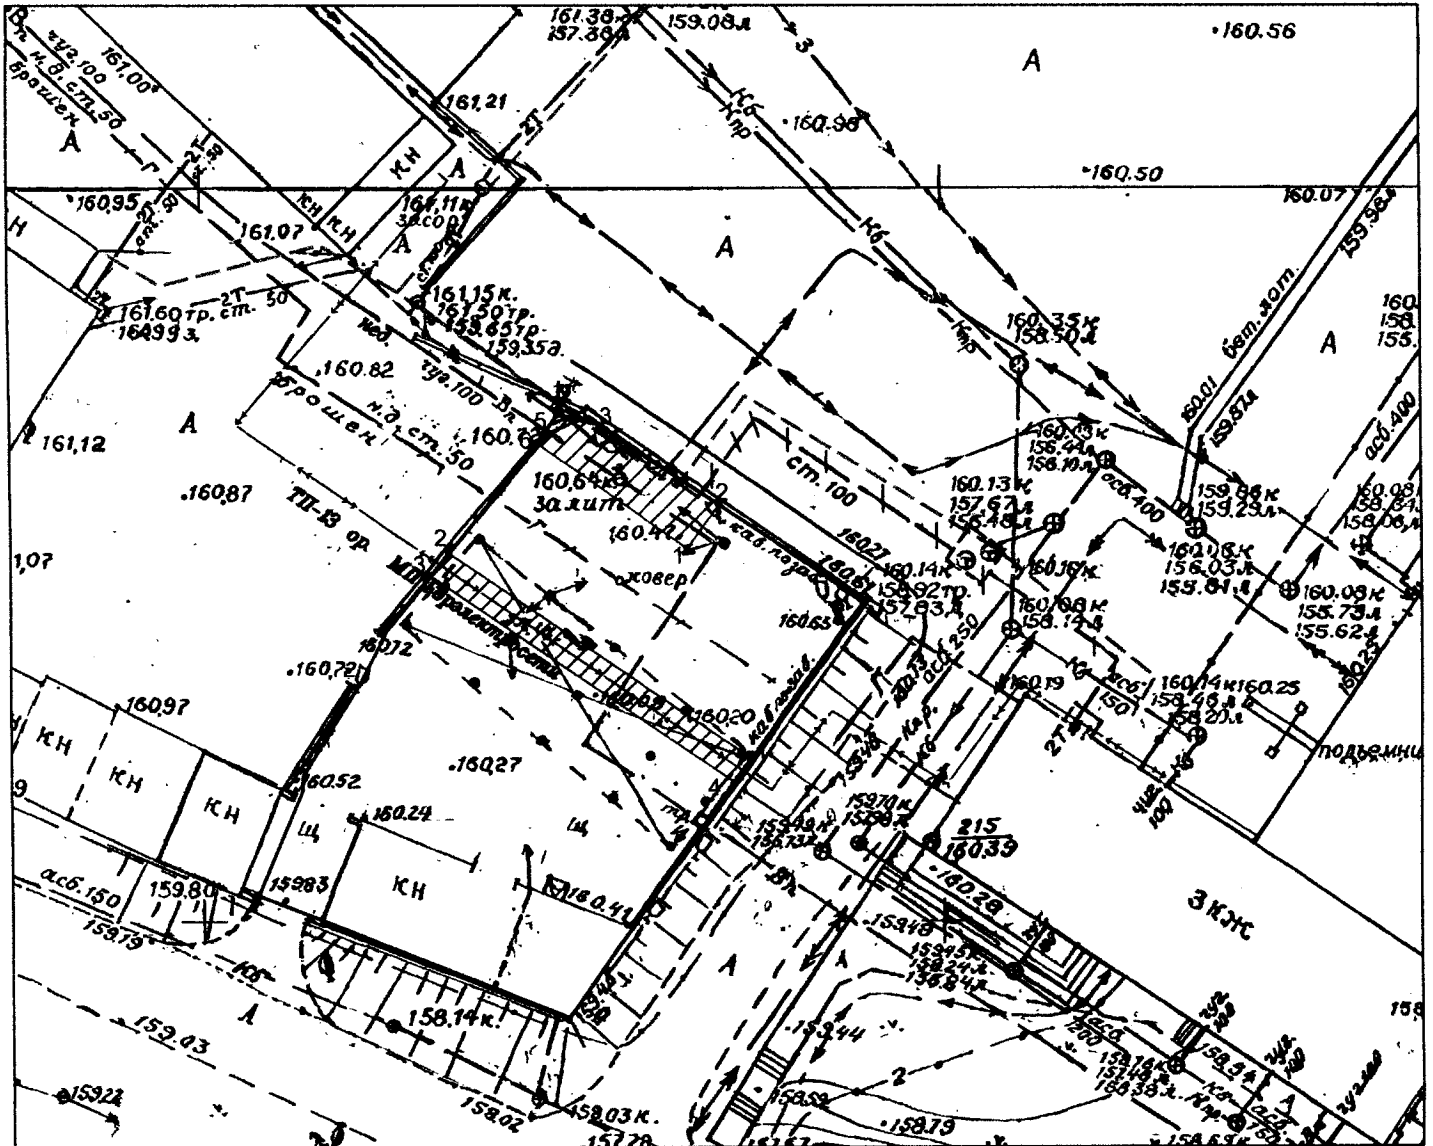

Масштаб 1:500

- граница земельного участка с кадастровым номером 40:27:020302:2 (Калужская область, город Обнинск, Пионерский проезд, д.8)
- граница действия публичного сервитута в целях обеспечения возможности использования сети электроснабжения (по 1 м в обе стороны)
- граница действия публичного сервитута в целях обеспечения возможности использования тепловой сети (по 3 м в обе стороны)

перечень характерных точек границ действия публичного сервитута

№ т.	X	Y
1	495464.53	1321122.69
2	495478.41	1321102.26
3	495476.83	1321101.02
4	495462.89	1321121.54
1	495464.53	1321122.69

перечень характерных точек границ действия публичного сервитута

№ т.	X	Y
1	495478.84	1321118.32
2	495481.84	1321120.46
3	495487.4	1321112.03
4	495487.91	1321109.53
5	495486.74	1321108.78
6	495485.97	1321108.19
1	495478.84	1321118.32