


Сведения о границах публичного сервитута, чертеж №1

Схема расположения границ публичного сервитута в отношении земельных участков 40:03:058302:229, 40:03:058302:36, 40:03:000000:2699, 40:03:058302:216, 40:03:058302:48, 40:03:058302:220, 40:03:058302:219, 40:03:058302:180, 40:03:000000:2683, 40:03:058302:181, 40:03:000000:1928, 40:03:058302:62, 40:03:000000:2706, 40:00:000000:508, 40:03:050102:260, 40:03:050102:267, 40:03:050102:422, 40:03:050102:424, 40:27:000000:361, 40:27:000000:314, 40:27:030401:1956, 40:27:000000:299, 40:27:020103:385, 40:27:020103:1328, 40:27:020103:1329, 40:27:000000:70, 40:27:020201:3166, в кадастровом квартале 40:03:050102, 40:03:058302, 40:27:020102, 40:27:020103, 40:27:020201, 40:27:030301, 40:27:030401

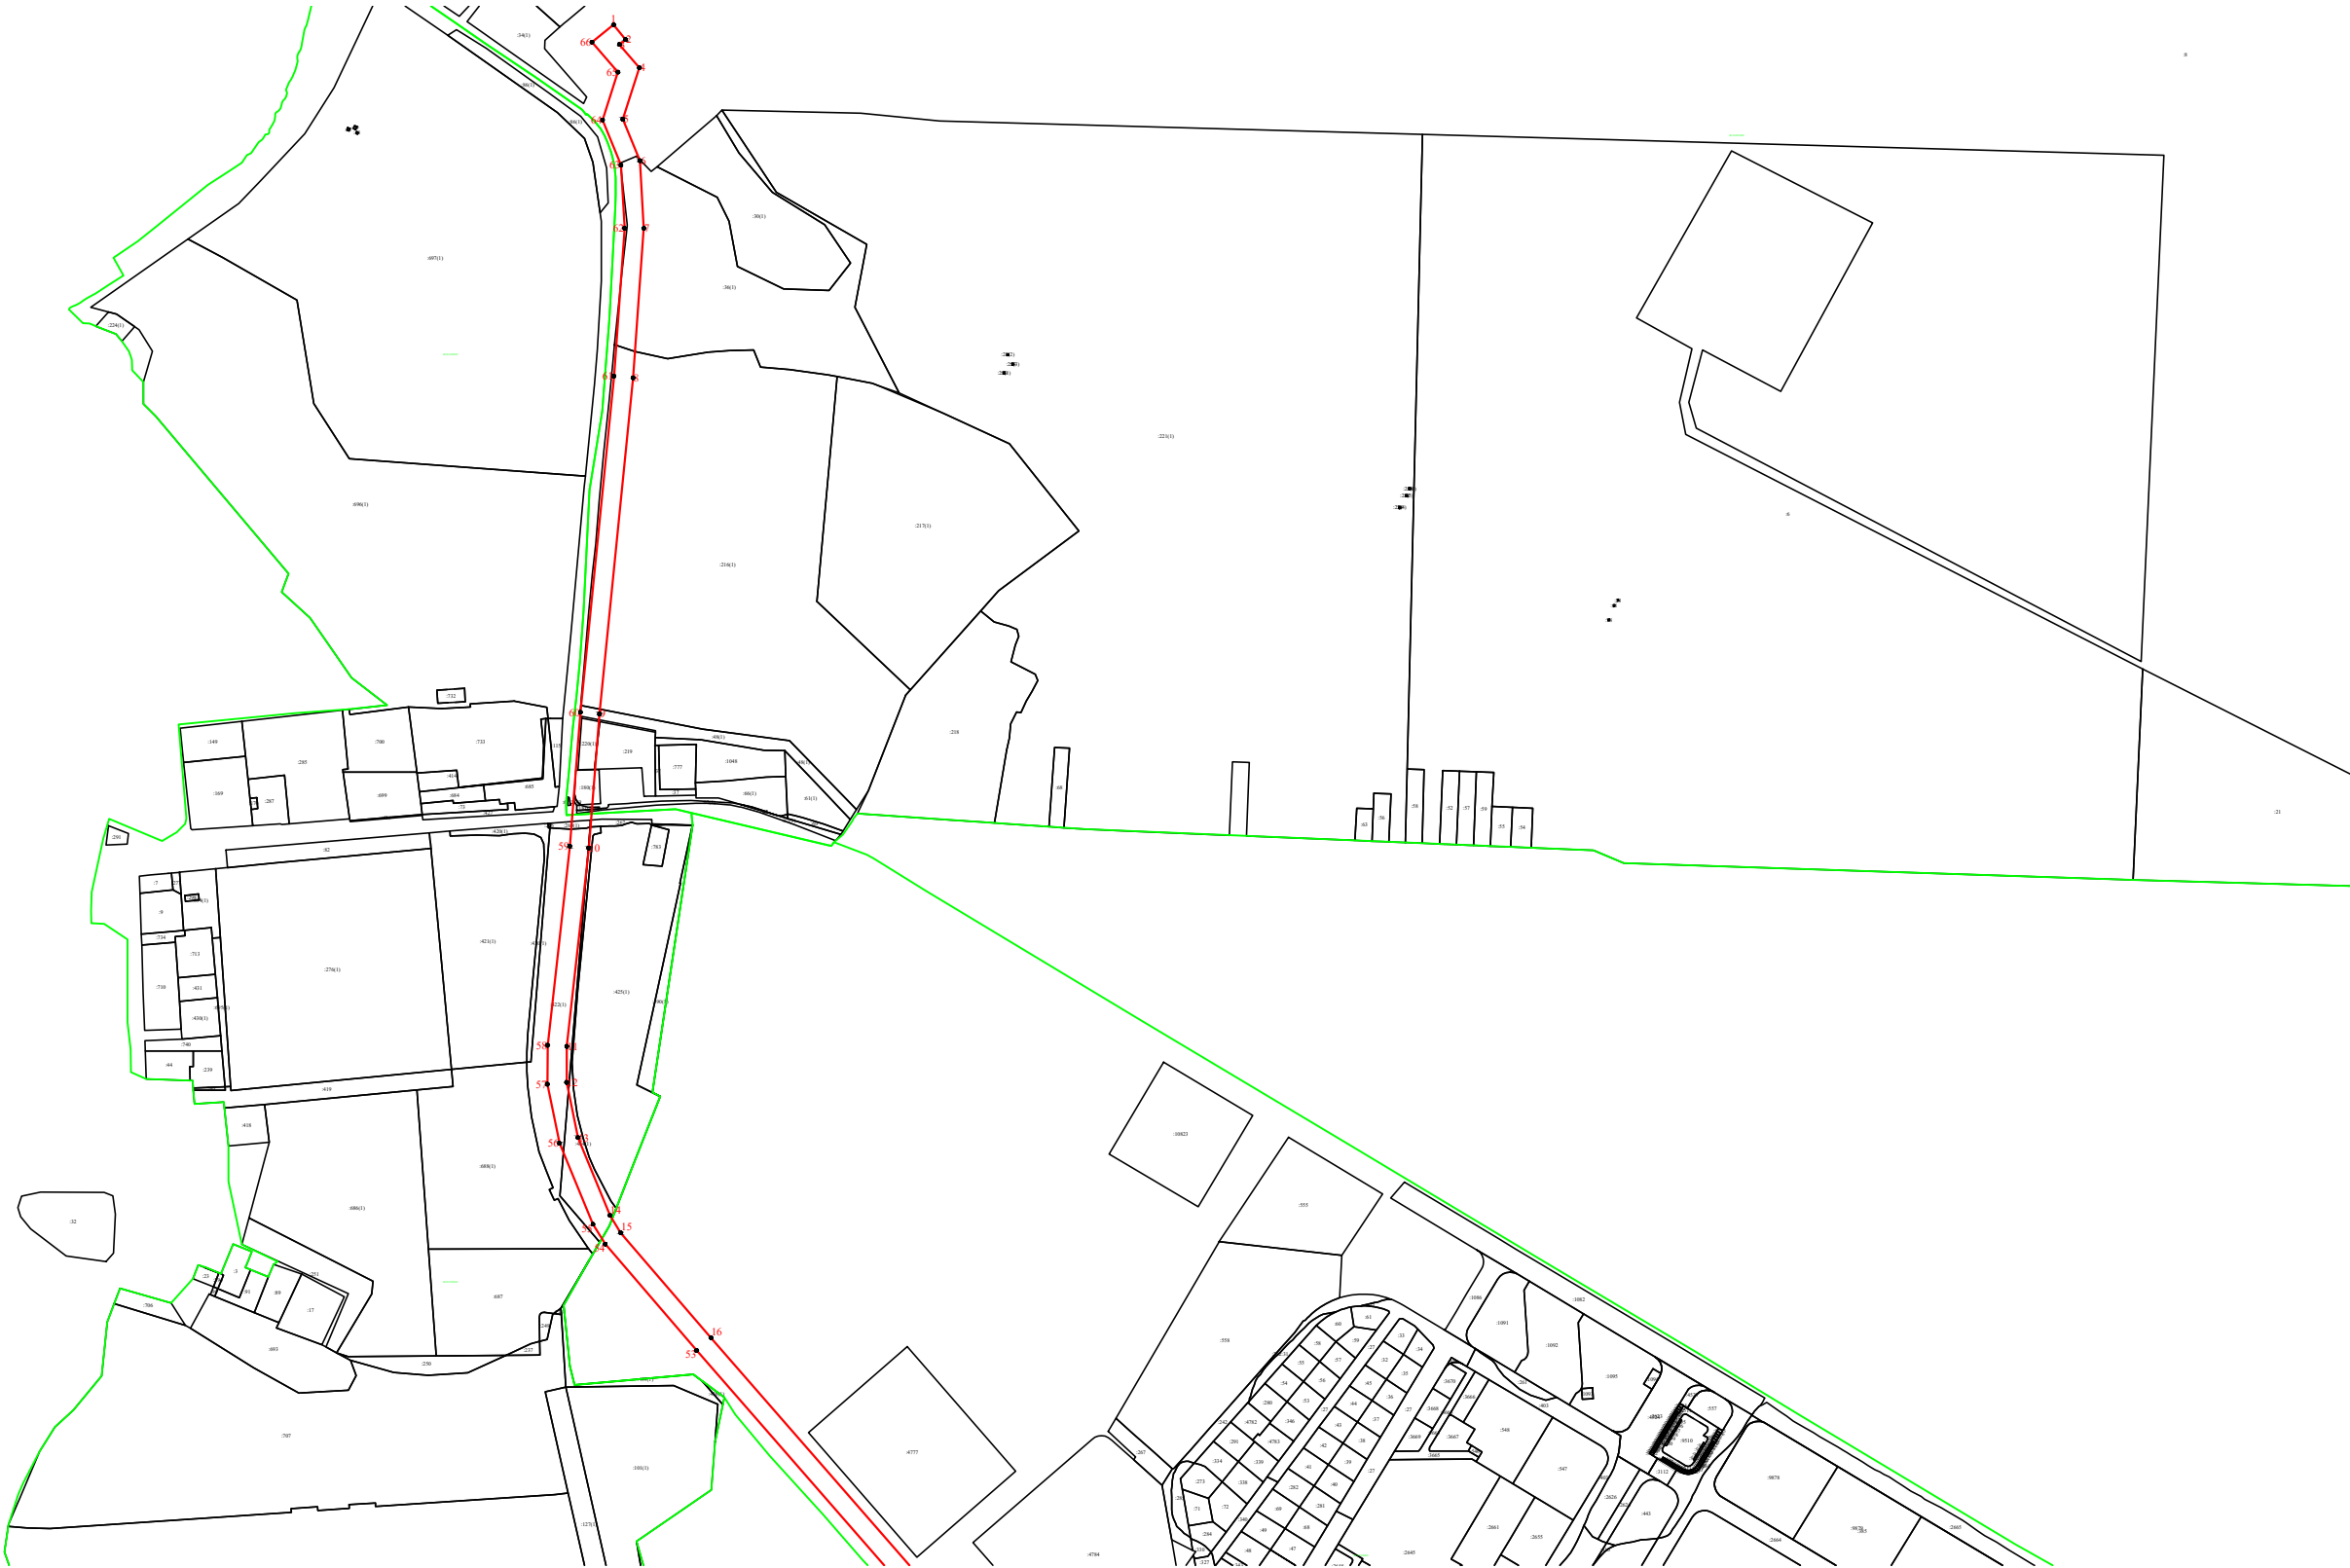

Обозначение характерных точек границ	Координаты, м	
	X	Y
1	2	3
1	501532,37	1318411,02
2	501512,15	1318427,36
3	501505,34	1318418,95
4	501473,88	1318446,12
5	501403,91	1318423,62
6	501347,57	1318446,74
7	501255,80	1318452,01
8	501052,61	1318437,49
9	500595,83	1318391,86
10	500413,79	1318377,25
11	500144,23	1318347,36
12	500095,36	1318347,13
13	500020,25	1318362,48
14	499914,54	1318406,10
15	499890,96	1318420,74
16	499748,25	1318543,40
17	499242,30	1318984,56
18	498716,34	1319439,67
19	498681,71	1319471,27
20	498627,00	1319520,47
21	498571,61	1319569,04
22	498488,49	1319610,08
23	498414,18	1319673,18
24	498335,92	1319741,14
25	498265,77	1319802,16
26	498144,82	1319908,69
27	498089,50	1319926,38
28	498022,41	1319987,44
29	497784,42	1320187,16
30	497687,00	1320273,04
31	497608,52	1320341,83
32	497566,38	1320378,47
33	497452,69	1320475,79
34	497446,33	1320480,44
35	497430,97	1320459,46
36	497436,53	1320455,39
37	497549,40	1320358,79
38	497591,42	1320322,25
39	497669,84	1320253,52
40	497767,46	1320167,44
41	498005,29	1319967,86
42	498076,18	1319903,34
43	498131,72	1319885,59
44	498248,65	1319782,60
45	498318,88	1319721,50
46	498397,24	1319653,46
47	498474,11	1319588,18
48	498557,03	1319547,24
49	498609,74	1319501,03
50	498664,25	1319452,01
51	498699,06	1319420,23
52	499225,24	1318964,94
53	499731,23	1318523,74
54	499875,54	1318399,72
55	499902,64	1318382,88
56	500012,61	1318337,50
57	500092,80	1318321,11
58	500145,73	1318321,36
59	500416,27	1318351,37
60	500598,17	1318365,96
61	501054,83	1318411,59
62	501255,98	1318425,95
63	501341,73	1318421,04
64	501402,83	1318395,96
65	501467,94	1318416,90
66	501508,68	1318381,71
1	501532,37	1318411,02

- 1 - характерная точка контура, сведения о которой позволяют однозначно определить её на местности
- - вновь образованная часть контура, сведения о которой достаточны для определения её местоположения
- - существующая часть контура, имеющиеся в ЕГРН сведения о которой достаточны для определения её местоположения

Масштаб 1:10000

Сведения о границах публичного сервитута, чертеж №2

Схема расположения границ публичного сервитута в отношении земельных участков 40:03:058302:229, 40:03:058302:36, 40:03:000000:2699, 40:03:058302:216, 40:03:058302:48, 40:03:058302:220, 40:03:058302:219, 40:03:058302:180, 40:03:000000:2683, 40:03:058302:181, 40:03:000000:1928, 40:03:058302:62, 40:03:000000:2706, 40:00:000000:508, 40:03:050102:260, 40:03:050102:267, 40:03:050102:422, 40:03:050102:424, 40:27:000000:361, 40:27:000000:314, 40:27:030401:1956, 40:27:000000:299, 40:27:020103:385, 40:27:020103:1328, 40:27:020103:1329, 40:27:000000:70, 40:27:020201:3166, в кадастровом квартале 40:03:050102, 40:03:058302, 40:27:020102, 40:27:020103, 40:27:020201, 40:27:030301, 40:27:030401, 40:27:020101



- 1 - характерная точка контура, сведения о которой позволяют однозначно определить её на местности
- - вновь образованная часть контура, сведения о которой достаточны для определения её местоположения
- - существующая часть контура, имеющиеся в ЕГРН сведения о которой достаточны для определения её местоположения

Масштаб 1:10000