


Приложение № 5 к решению Обнинского городского Собрания «О дополнении Правил благоустройства и озеленения территории муниципального образования «Город Обнинск», утвержденных решением Обнинского городского Собрания от 24.10.2017 № 02-33» от 27.11.2018 № 05-47

Приложение № 10 к Правилам благоустройства и озеленения территории муниципального образования «Город Обнинск», утвержденным решением Обнинского городского Собрания от 24.10.2017 № 02-33

Схема границ прилегающих территорий к зданиям, строениям, сооружениям, земельным участкам с расположенными на них зданиями (строениями, сооружениями) в микрорайоне № 8 города Обнинска

Схема границ прилегающих территорий к зданиям, строениям, сооружениям, земельным участкам с расположенными на них зданиями (строениями, сооружениями) в микрорайоне № 8 города Обнинска
М 1:1000

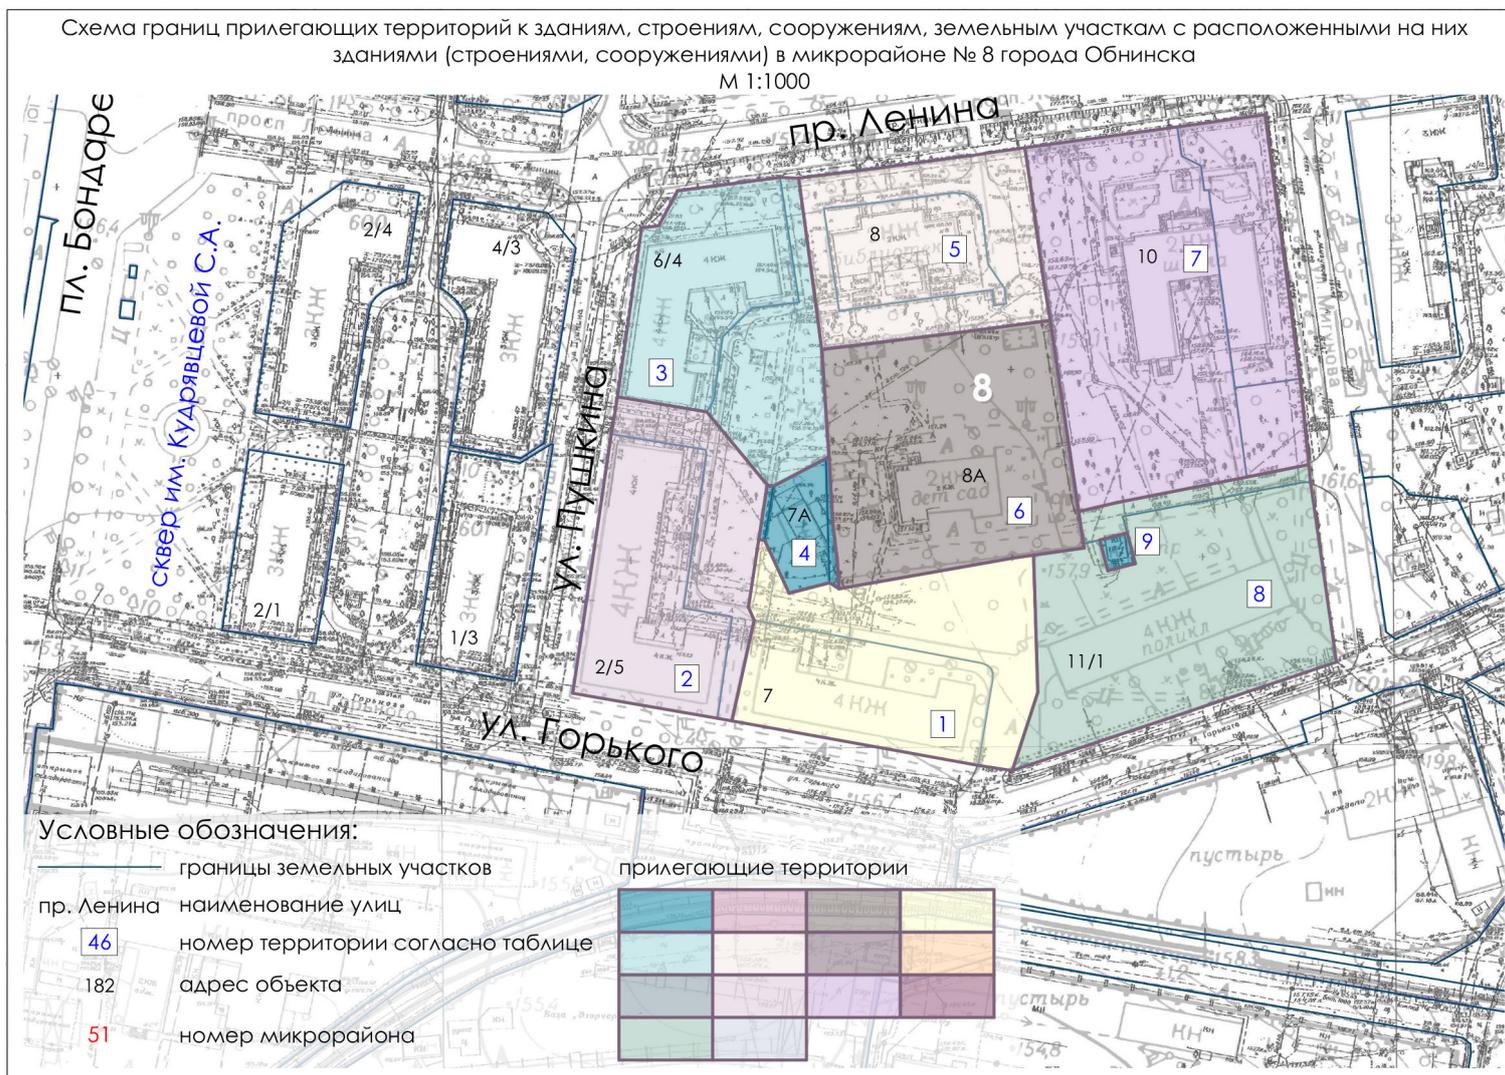

**Описание схемы границ прилегающих территорий
к зданиям, строениям, сооружениям, земельным участкам с
расположенными на них зданиями (строениями, сооружениями) в
микрорайоне № 8 города Обнинска**

№ п.п.	Адрес объекта	Кадастровый номер земельного участка	Кадастровый номер здания, (строения, сооружения)	Площадь прилегающей территории, кв.м.
1.	г. Обнинск, ул. Горького, д.7	40:27:020403:57	-	1743
2.	г. Обнинск, ул. Пушкина, д. 2/5	40:27:020403:80	-	1122
3.	г. Обнинск, пр. Ленина, д. 6/4	40:27:020403:81	-	1293
4.	г. Обнинск, ул. Горького, д. 7а	40:27:020403:25	-	74
5.	г. Обнинск, пр. Ленина, д. 8	40:27:020403:47	-	1647
6.	г. Обнинск, пр. Ленина, д. 8а	40:27:020403:18	-	-
7.	г. Обнинск, пр. Ленина, д. 10	40:27:020403:12 40:27:020403:13	-	393
8.	г. Обнинск, ул. Горького д. 11/1	40:27:020403:6	-	305
9.	г. Обнинск, МКР 1-14, трансформаторная подстанция	40:27:000000:4 (9)	-	-