


Приложение № 9 к решению Обнинского городского Собрания «О дополнении Правил благоустройства и озеленения территории муниципального образования «Город Обнинск», утвержденных решением Обнинского городского Собрания от 24.10.2017 № 02-33» от 27.11.2018 № 05-47

Приложение № 14 к Правилам благоустройства и озеленения территории муниципального образования «Город Обнинск», утвержденным решением Обнинского городского Собрания от 24.10.2017 № 02-33

Схема границ прилегающих территорий к зданиям, строениям, сооружениям, земельным участкам с расположенными на них зданиями (строениями, сооружениями) в микрорайоне № 14 города Обнинска

Схема границ прилегающих территорий к зданиям, строениям, сооружениям, земельным участкам с расположенными на них зданиями (строениями, сооружениями) в микрорайоне № 14 города Обнинска
М 1:1000

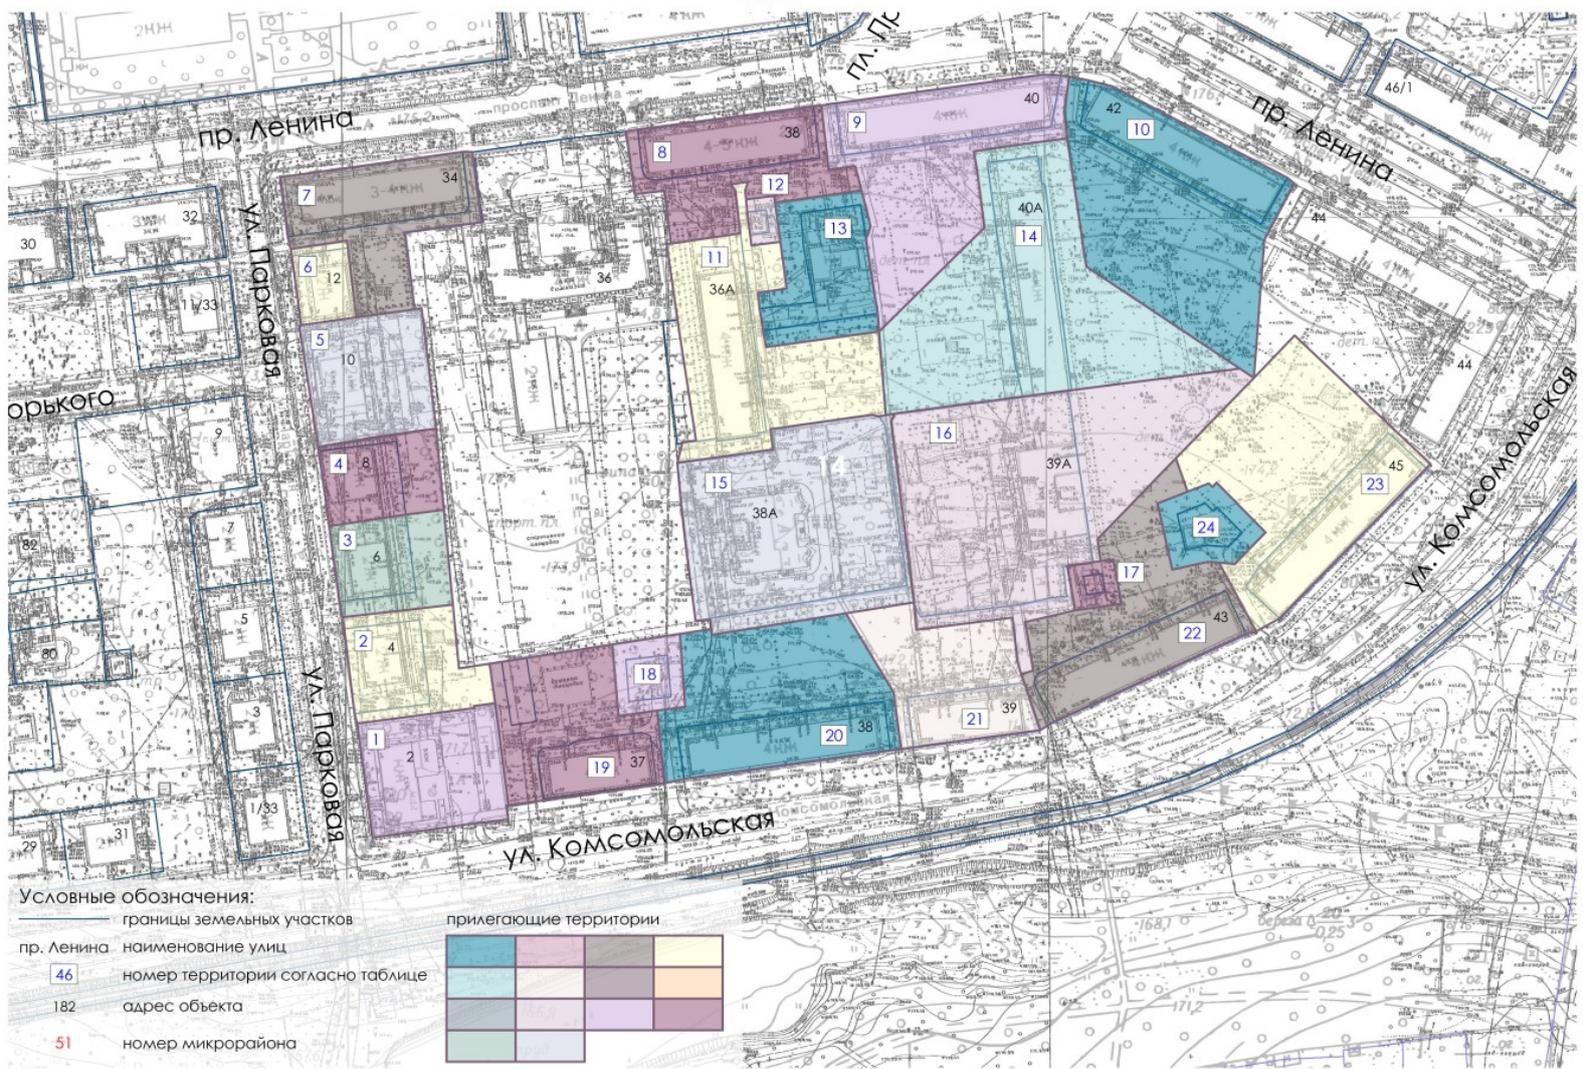

**Описание схемы границ прилегающих территорий
к зданиям, строениям, сооружениям, земельным участкам с
расположенными на них зданиями (строениями, сооружениями) в
микрорайоне № 14 города Обнинска**

№ п.п.	Адрес объекта	Кадастровый номер земельного участка	Кадастровый номер здания, (строения, сооружения)	Площадь прилегающей территории, кв.м.
1.	г. Обнинск, 14 мкр., ул. Парковая, д. 2	40:27:020402:4	40:27:020402:735 40:27:020402:1487 40:27:020402:1470	-
2.	г. Обнинск, ул. Парковая, 4	40:27:020402:63	-	824
3.	г. Обнинск, ул. Парковая, 6	40:27:020402:59	-	605
4.	г. Обнинск, ул. Парковая, 8	40:27:020402:58	-	464
5.	г. Обнинск, ул. Парковая, 10	40:27:020402:7	-	-
6.	г. Обнинск, ул. Парковая, 12	40:27:020402:69	-	51
7.	г. Обнинск, пр. Ленина, 34	40:27:020402:48	-	950
8.	г. Обнинск, пр. Ленина, 38	40:27:020402:52	-	1250
9.	г. Обнинск, пр. Ленина, 40	40:27:020402:74	-	2393
10.	г. Обнинск, пр. Ленина, 42	40:27:020402:76	-	3634
11.	г. Обнинск, пр. Ленина, 36а	40:27:020402:49	-	1874
12.	г. Обнинск, трансформаторная подстанция	40:27:000000:4 (11)	-	115
13.	г. Обнинск, пр. Ленина, 38а	40:27:020402:3	-	763
14.	г. Обнинск, пр. Ленина, 40а	40:27:020402:20	-	4470
15.	г. Обнинск, ул. Комсомольская 38 а	40:27:020402:15	-	587
16.	г. Обнинск, Комсомольская 39 а	40:27:020402:1	-	2400
17.	г. Обнинск, трансформаторная подстанция	40:27:000000:4 (11)	-	224
18.	г. Обнинск, ул. Комсомольская (между зданиями 37-38)	40:27:020402:39	-	400
19.	г. Обнинск, ул. Комсомольская, 37	40:27:020402:57	-	1835
20.	г. Обнинск, ул. Комсомольская, 38	40:27:020402:44	-	2473
21.	г. Обнинск, ул. Комсомольская, 39	40:27:020402:45	-	1468
22.	г. Обнинск, ул. Комсомольская, 43	40:27:020402:64	-	1916
23.	г. Обнинск, ул. Комсомольская, 45	40:27:020402:62	-	3196
24.	г. Обнинск, ул. Комсомольская, 43 а	40:27:020402:1389	40:27:020402:743	528