


Приложение № 11 к решению Обнинского городского Собрания «О дополнении Правил благоустройства и озеленения территории муниципального образования «Город Обнинск», утвержденных решением Обнинского городского Собрания от 24.10.2017 № 02-33» от 27.11.2018 № 05-47

Приложение № 16 к Правилам благоустройства и озеленения территории муниципального образования «Город Обнинск», утвержденным решением Обнинского городского Собрания от 24.10.2017 № 02-33

Схема границ прилегающих территорий к зданиям, строениям, сооружениям, земельным участкам с расположенными на них зданиями (строениями, сооружениями) в микрорайоне № 16 города Обнинска

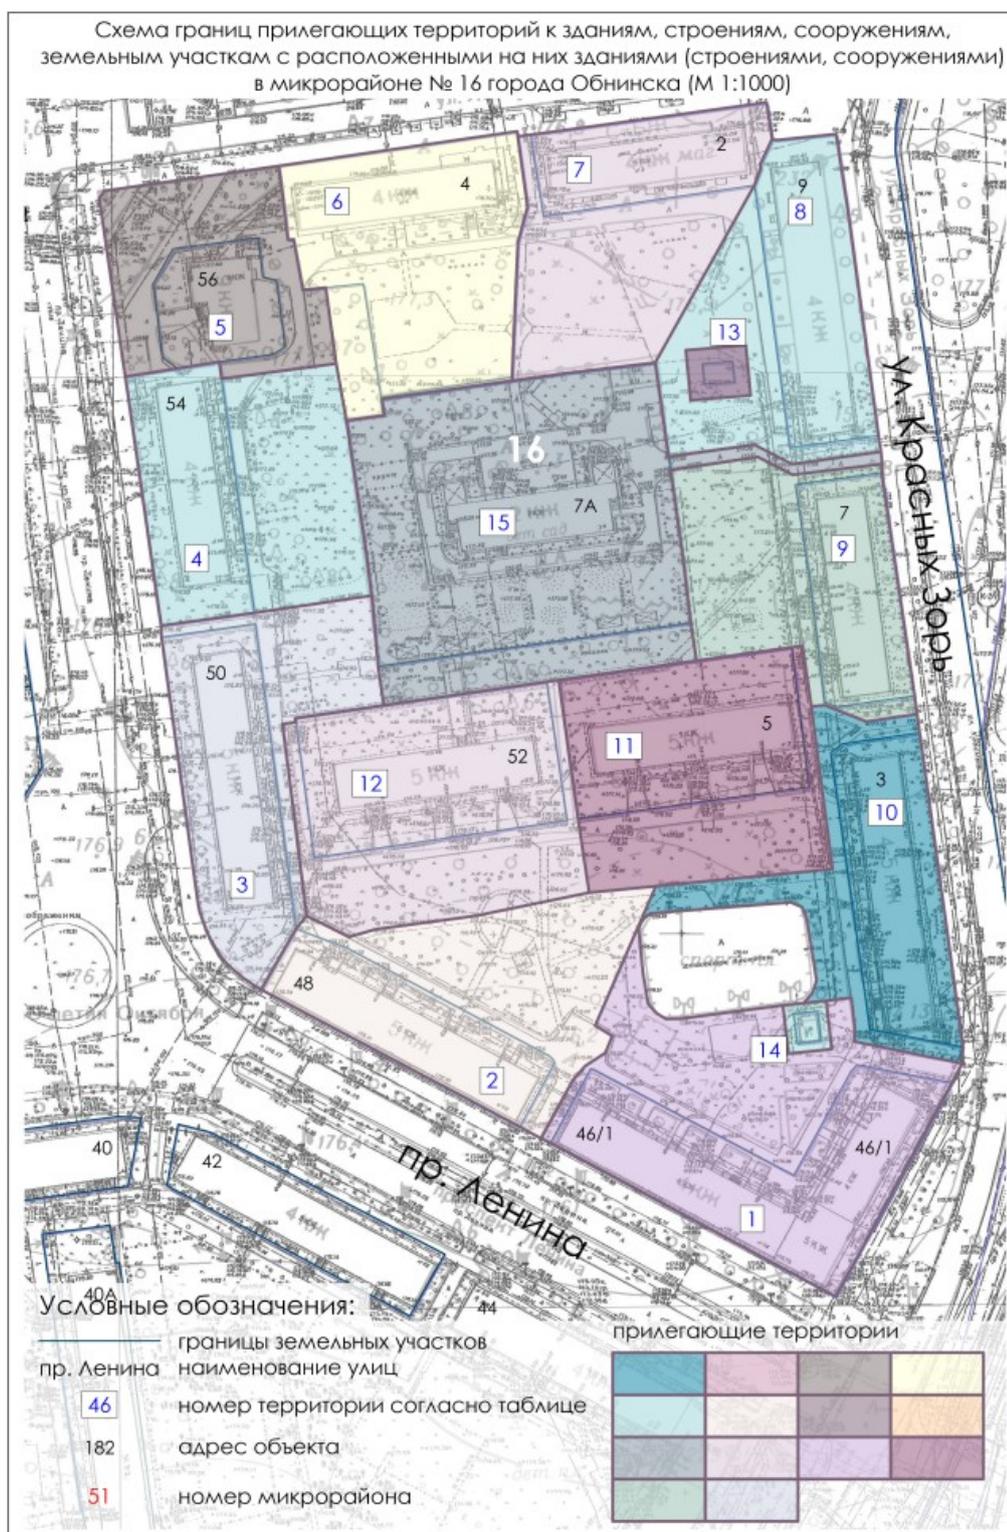

**Описание схемы границ прилегающих территорий
к зданиям, строениям, сооружениям, земельным участкам с
расположенными на них зданиями (строениями, сооружениями) в
микрорайоне № 16 города Обнинска**

№ п.п.	Адрес объекта	Кадастровый номер земельного участка	Кадастровый номер здания, (строения, сооружения)	Площадь прилегающей территории, кв.м.
1.	г. Обнинск, пр. Ленина, д. 46/1	40:27:030102:145	-	2262
2.	г. Обнинск, пр. Ленина, д. 48	40:27:030102:146	-	2237
3.	г. Обнинск, пр. Ленина, д. 50	40:27:030102:101	-	1186
4.	г. Обнинск, пр. Ленина, д. 54	40:27:030102:129	-	1979
5.	г. Обнинск, пр. Ленина, д. 56	40:27:030102:138	-	1734
6.	г. Обнинск, ул. Лейпунского, д. 4	40:27:030102:105	-	393
7.	г. Обнинск, пр. Лейпунского, д. 2	40:27:030102:5	-	2255
8.	г. Обнинск, ул. Красных Зорь, д. 9	40:27:030102:10	-	1446
9.	г. Обнинск, ул. Красных Зорь, д. 7	40:27:030102:26	-	1865
10.	г. Обнинск, ул. Красных Зорь, д. 3	40:27:030102:148	-	1221
11.	г. Обнинск, ул. Красных Зорь, 5	40:27:030102:147	-	1507
12.	г. Обнинск, пр. Ленина, д. 52	40:27:030102:139	-	1822
13.	г. Обнинск, микрорайон 16, блочная комплектная трансформаторная подстанция(БКТП)	40:27:030102:135	-	171
14.	г. Обнинск, МКР 15-24, трансформаторная подстанция	40:27:000000:6 (7)	-	98
15.	г. Обнинск, ул. Красных Зорь, д. 7а	-	-	873