


Приложение № 16 к решению Обнинского городского Собрания «О дополнении Правил благоустройства и озеленения территории муниципального образования «Город Обнинск», утвержденных решением Обнинского городского Собрания от 24.10.2017 № 02-33» от 27.11.2018 № 05-47

Приложение № 21 к Правилам благоустройства и озеленения территории муниципального образования «Город Обнинск», утвержденным решением Обнинского городского Собрания от 24.10.2017 № 02-33

### Схема границ прилегающих территорий к зданиям, строениям, сооружениям, земельным участкам с расположенными на них зданиями (строениями, сооружениями) территории между микрорайонами № 21 и № 29 города Обнинска

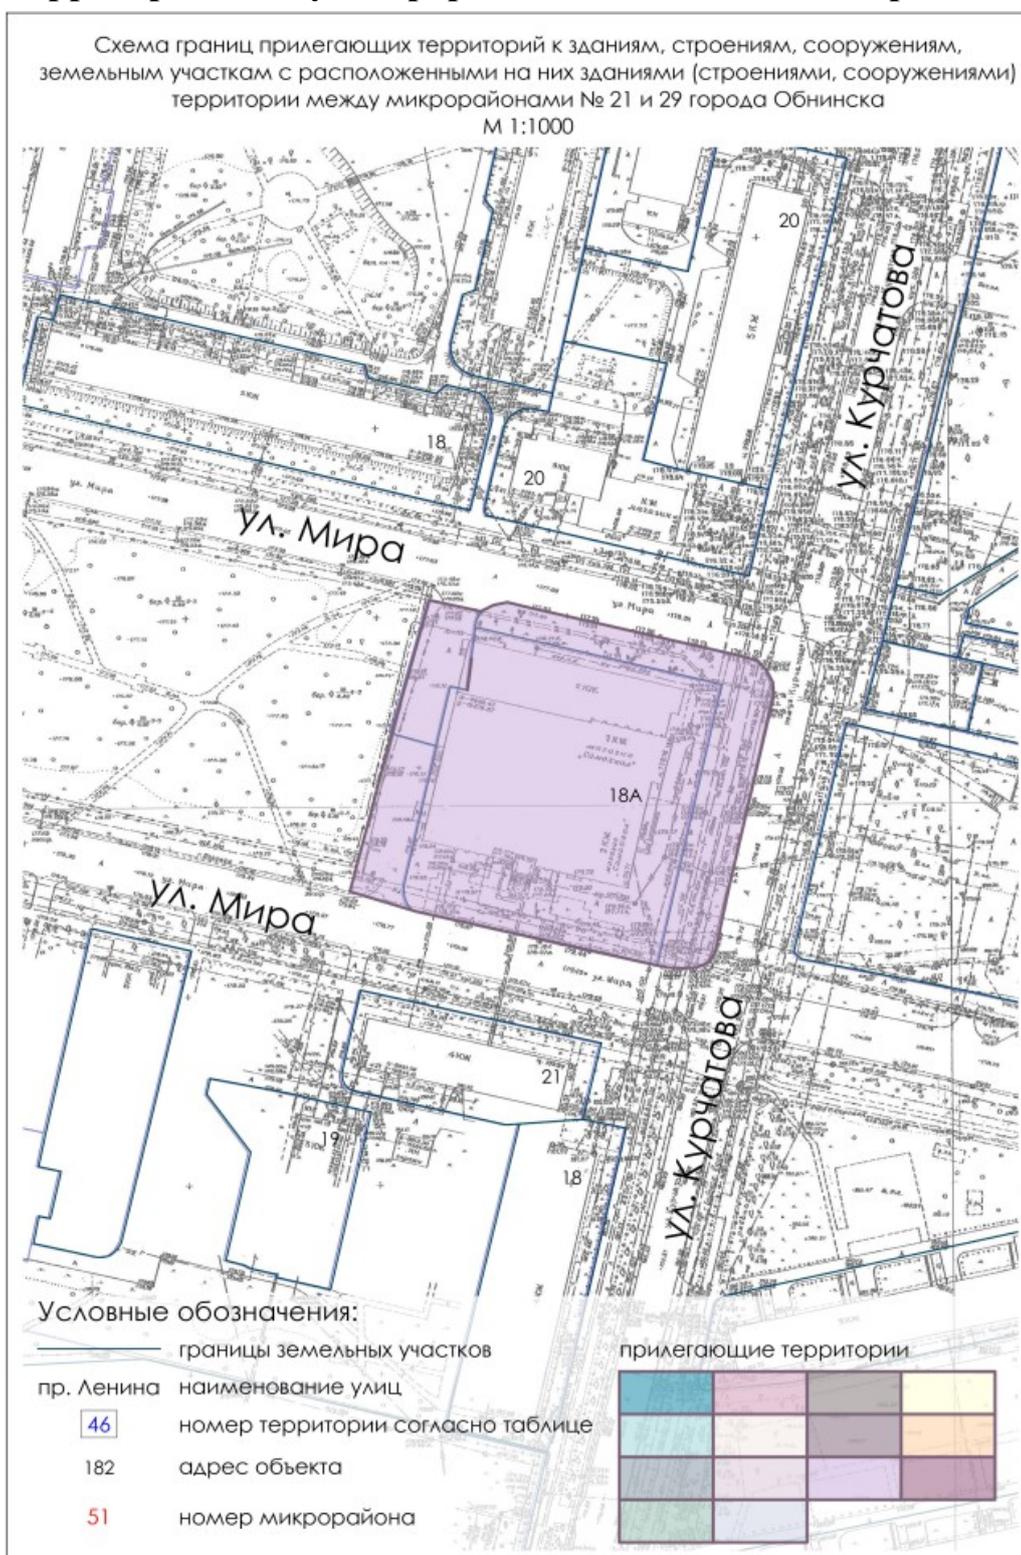

**Описание схемы границ прилегающих территорий  
к зданиям, строениям, сооружениям, земельным участкам с  
расположенными на них зданиями (строениями, сооружениями)  
территории между микрорайонами № 21 и № 29 города Обнинска**

№ п.п.	Адрес объекта	Кадастровый номер земельного участка	Кадастровый номер здания, (строения, сооружения)	Площадь прилегающей территории, кв.м.
1.	г. Обнинск, ул. Курчатова, д. 18 а	40:27:030802:19	-	2232