


Приложение № 38 к решению Обнинского городского Собрания «О дополнении Правил благоустройства и озеленения территории муниципального образования «Город Обнинск», утвержденных решением Обнинского городского Собрания от 24.10.2017 № 02-33» от 27.11.2018 № 05-47

Приложение № 43 к Правилам благоустройства и озеленения территории муниципального образования «Город Обнинск», утвержденным решением Обнинского городского Собрания от 24.10.2017 № 02-33

Схема границ прилегающих территорий к зданиям, строениям, сооружениям, земельным участкам с расположенными на них зданиями (строениями, сооружениями) в районе 108 км. Киевского шоссе на территории города Обнинска

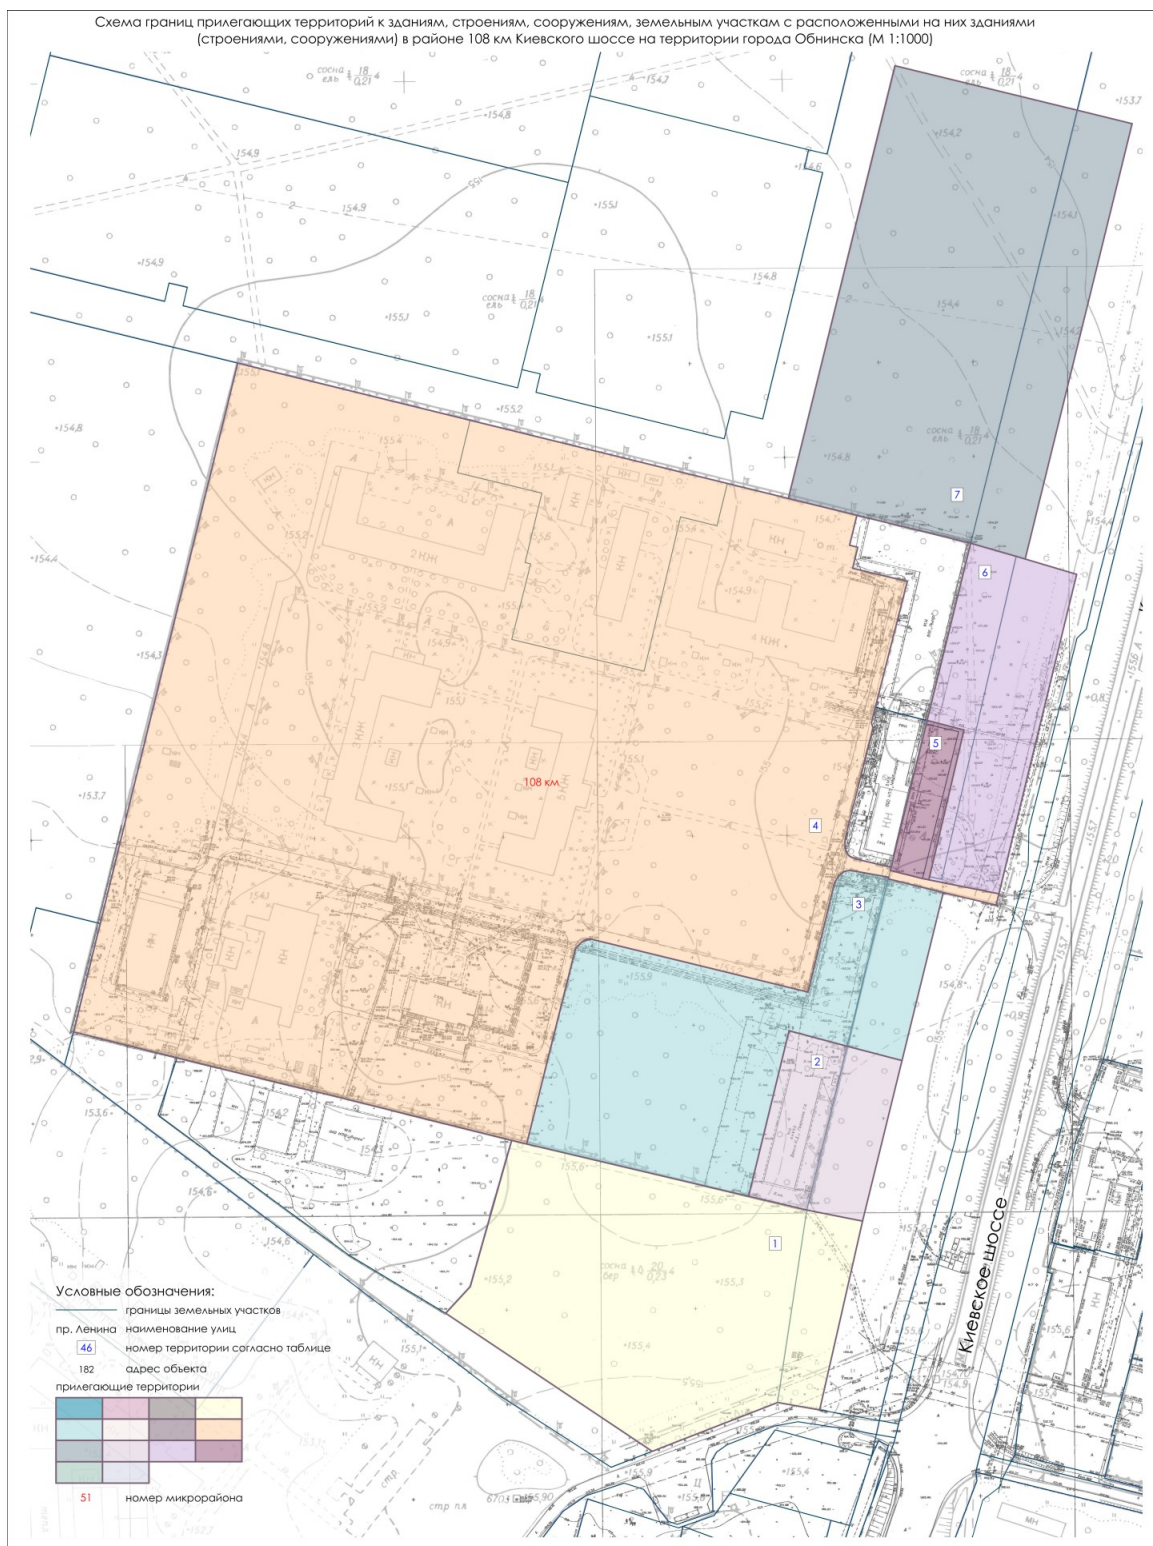

**Описание схемы границ прилегающих территорий
к зданиям, строениям, сооружениям, земельным участкам с
расположенными на них зданиями (строениями, сооружениями) в районе
108 км. Киевского шоссе на территории города Обнинска**

№ п.п.	Адрес объекта	Кадастровый номер земельного участка	Кадастровый номер здания, (строения, сооружения)	Площадь прилегающей территории, кв.м.
1.	Калужская обл., г. Обнинск, ш. Киевское, 108 км	40:27:040802:40	-	2698
2.	Калужская обл., г. Обнинск, ш. Киевское, 108 км	40:27:040802:32	40:27:040802:1991	2651
3.	Калужская обл., г. Обнинск, ш. Киевское, 108 км	40:27:040802:33	-	2741
4.	Калужская обл., г. Обнинск, ш. Киевское, 108 км	40:27:040802:34	-	301
5.	Калужская обл., г. Обнинск, ш. Киевское, 108 км	40:27:040802:39	-	275
6.	Калужская обл., г. Обнинск, Киевское шоссе, 108 км (к складскому комплексу ООО "Гелор")	40:27:040802:38	-	5680
7.	Калужская обл., г. Обнинск, ш. Киевское, 108 км	40:27:040815:21	-	7095