


Приложение № 1 к решению Обнинского городского Собрания «О дополнении Правил благоустройства и озеленения территории муниципального образования «Город Обнинск», утвержденных решением Обнинского городского Собрания от 24.10.2017 № 02-33» от 27.11.2018 № 05-47

Приложение № 6 к Правилам благоустройства и озеленения территории муниципального образования «Город Обнинск», утвержденным решением Обнинского городского Собрания от 24.10.2017 № 02-33

## Схема границ прилегающих территорий к зданиям, строениям, сооружениям, земельным участкам с расположенными на них зданиями (строениями, сооружениями) в микрорайоне № 1 города Обнинска

Схема границ прилегающих территорий к зданиям, строениям, сооружениям, земельным участкам с расположенными на них зданиями (строениями, сооружениями) в микрорайоне № 1 города Обнинска  
М 1:1000

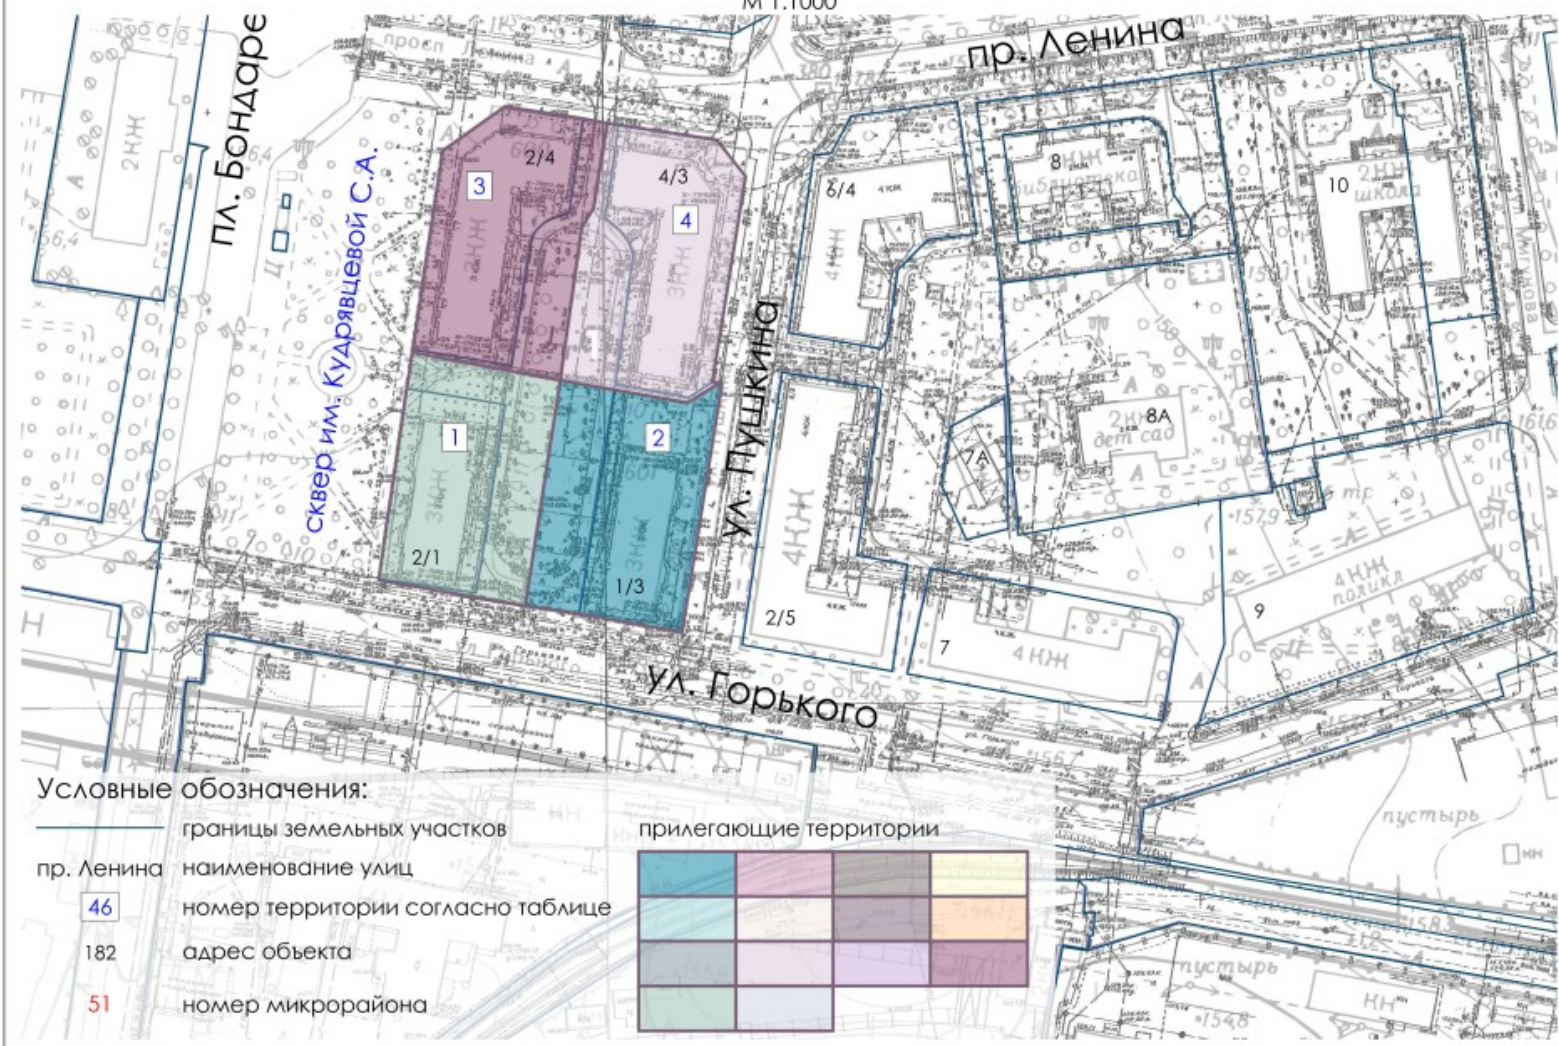

**Описание схемы границ прилегающих территорий  
к зданиям, строениям, сооружениям, земельным участкам с  
расположенными на них зданиями (строениями, сооружениями) в  
микрорайоне № 1 города Обнинска**

№ п.п.	Адрес объекта	Кадастровый номер земельного участка	Кадастровый номер здания, (строения, сооружения)	Площадь прилегающей территории, кв.м.
1.	г. Обнинск, ул. Менделеева, д. 2/1	40:27:020403:63	-	975
2.	г. Обнинск, ул. Пушкина, д. 1/3	40:27:020403:58	-	799
3.	г. Обнинск, пр. Ленина, д. 2/4	40:27:020403:67	-	665
4.	г. Обнинск, пр. Ленина, д. 4/3	40:27:020403:79	-	670