


Приложение № 3 к решению Обнинского городского Собрания «О дополнении Правил благоустройства и озеленения территории муниципального образования «Город Обнинск», утвержденных решением Обнинского городского Собрания от 24.10.2017 № 02-33» от 27.11.2018 № 05-47

Приложение № 8 к Правилам благоустройства и озеленения территории муниципального образования «Город Обнинск», утвержденным решением Обнинского городского Собрания от 24.10.2017 № 02-33

Схема границ прилегающих территорий к зданиям, строениям, сооружениям, земельным участкам с расположенными на них зданиями (строениями, сооружениями) в микрорайоне № 4 города Обнинска

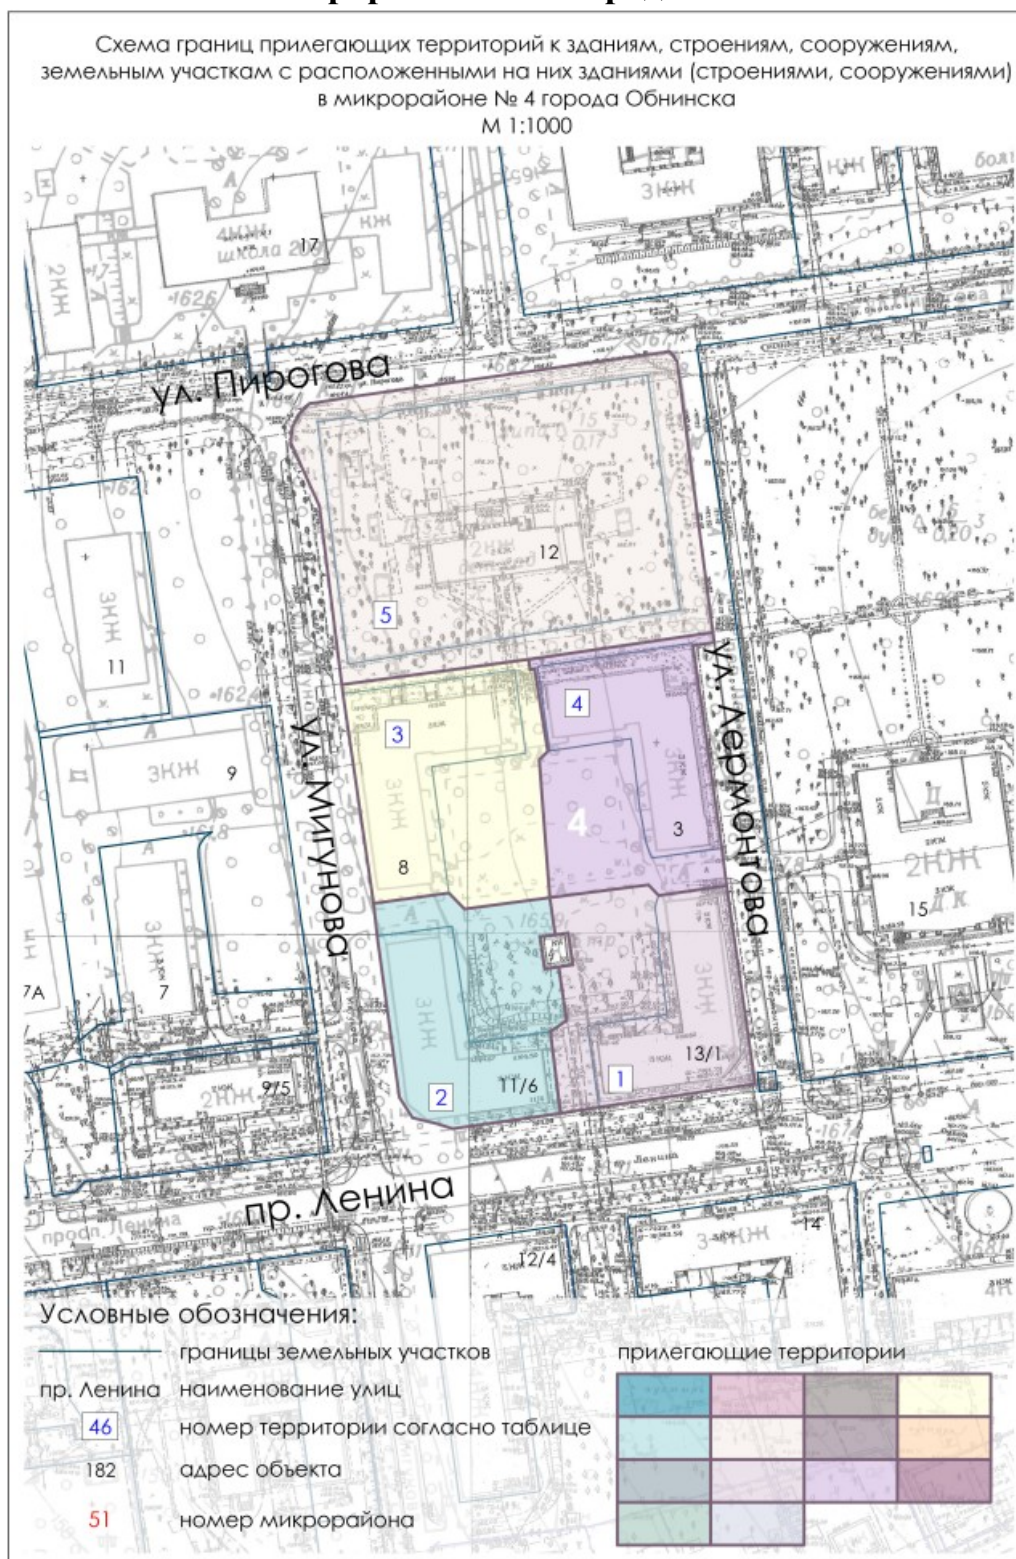

**Описание схемы границ прилегающих территорий
к зданиям, строениям, сооружениям, земельным участкам с
расположенными на них зданиями (строениями, сооружениями) в
микрорайоне № 4 города Обнинска**

№ п.п.	Адрес объекта	Кадастровый номер земельного участка	Кадастровый номер здания, (строения, сооружения)	Площадь прилегающей территории, кв.м.
1.	г. Обнинск, пр. Ленина, д. 13/1	40:27:020403:71	-	1128
2.	г. Обнинск, пр. Ленина, д. 11/6	40:27:020403:69	-	1070
3.	г. Обнинск, ул. Мигунова, д. 8	40:27:020403:59	-	1283
4.	г. Обнинск, ул. Лермонтова, д. 3	40:27:020403:74	-	1313
5.	г. Обнинск, ул. Пирогова, д. 12	40:27:020403:53	-	1869