


Приложение № 4 к решению Обнинского городского Собрания «О дополнении Правил благоустройства и озеленения территории муниципального образования «Город Обнинск», утвержденных решением Обнинского городского Собрания от 24.10.2017 № 02-33» от 27.11.2018 № 05-47

Приложение № 9 к Правилам благоустройства и озеленения территории муниципального образования «Город Обнинск», утвержденным решением Обнинского городского Собрания от 24.10.2017 № 02-33

Схема границ прилегающих территорий к зданиям, строениям, сооружениям, земельным участкам с расположенными на них зданиями (строениями, сооружениями) в микрорайоне № 6 города Обнинска

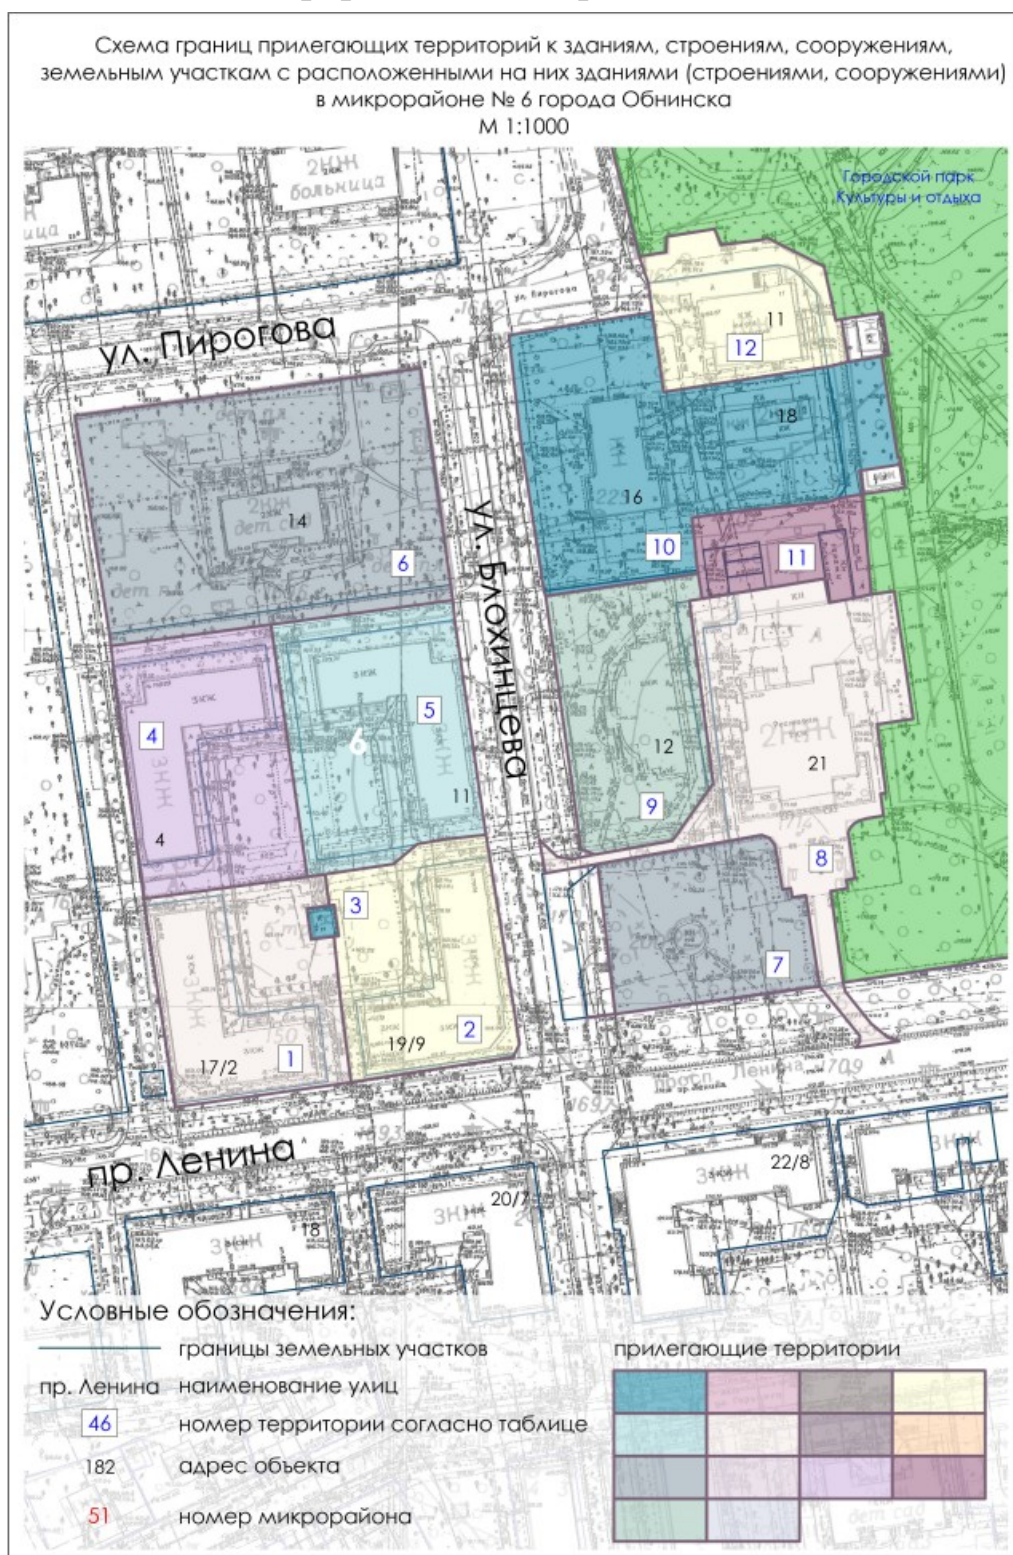

**Описание схемы границ прилегающих территорий
к зданиям, строениям, сооружениям, земельным участкам с
расположенными на них зданиями (строениями, сооружениями) в
микрорайоне № 6 города Обнинска**

№ п.п.	Адрес объекта	Кадастровый номер земельного участка	Кадастровый номер здания, (строения, сооружения)	Площадь прилегающей территории, кв.м.
1.	г. Обнинск, пр. Ленина, д. 17/2	40:27:020403:82	-	1100
2.	г. Обнинск, пр. Ленина, д. 19/9	40:27:020403:77	-	1086
3.	г. Обнинск, МКР 1-14, трансформаторная подстанция	40:27:000000:4 (1)	-	-
4.	г. Обнинск, ул. Гоголя, д. 4	40:27:020403:83	-	1399
5.	г. Обнинск, ул. Блохинцева, д. 11	40:27:020403:54	-	555
6.	г. Обнинск, ул. Пирогова, д. 14	40:27:020403:10		338
7.	г. Обнинск, пр. Ленина	40:27:020401:40	-	-
8.	г. Обнинск, пр. Ленина, д. 21	40:27:020401:17	-	556
9.	г. Обнинск, на пересечении ул. Блохинцева и пр. Ленина в районе ресторана «Обнинск», Блохинцева д. 12	40:27:020401:30	-	126
10.	г. Обнинск, ул. Пирогова, д. 16, 18	40:27:020401:835	-	497
11.	г. Обнинск, пр. Ленина, д. 21, пр. Ленина (за зданием ресторана «Обнинск»)	40:27:020401:23 40:27:020401:24	-	706
12.	г. Обнинск, ул. Пирогова, кв. 18а	40:27:020401:43	40:27:020401:81	494