



Схема действия публичного сервитута

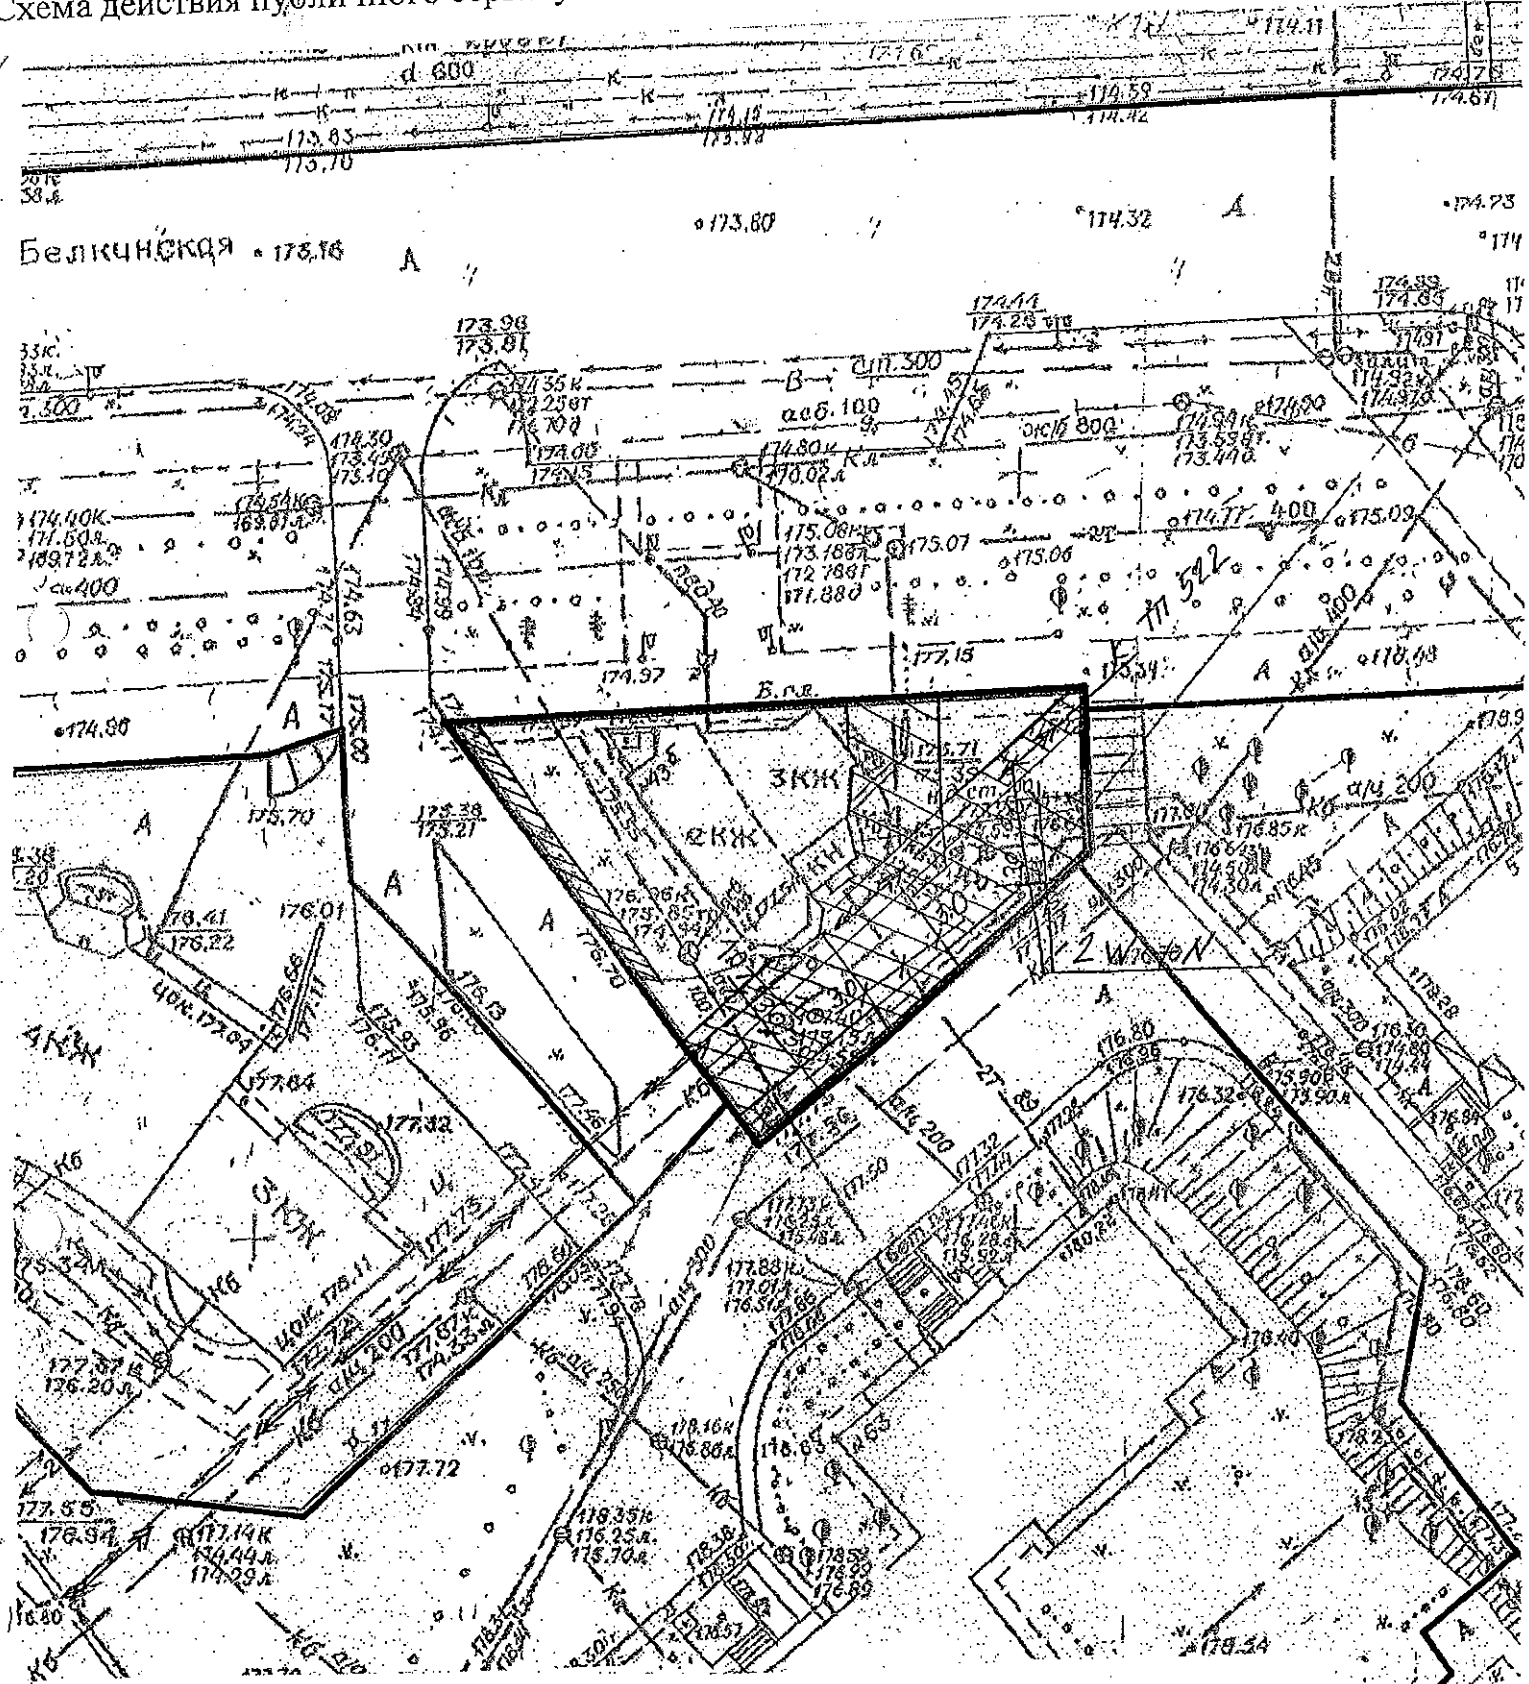

Зоны действия публичных сервитутов, для:

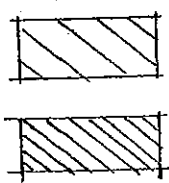

- использования земельного участка в целях ремонта коммунальных, инженерных, электрических и других линий и сетей, а также объектов транспортной инфраструктуры;
- прохода через земельный участок.

спорт. пл  
цебени