


### СВЕДЕНИЯ О ГРАНИЦАХ ПУБЛИЧНОГО СЕРВИТУТА

Схема расположения границ публичного сервитута в отношении  
 земельного участка с кадастровым номером 40:27:030101:4

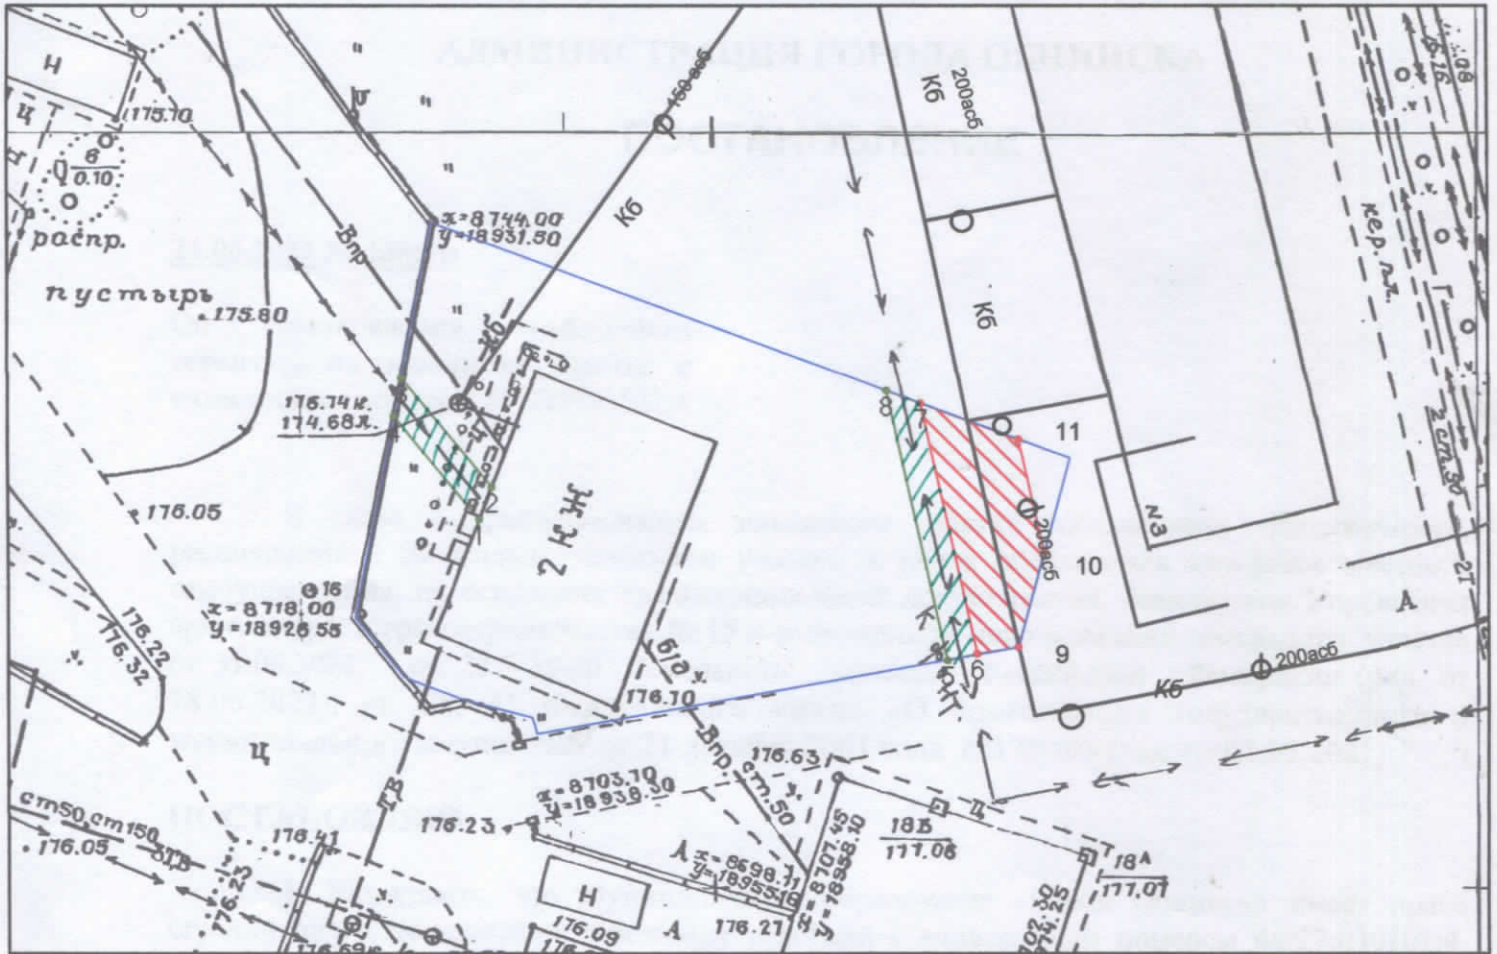

М 1:500

- граница земельного участка с кадастровым номером 40:27:030101:4 (Калужская область, г. Обнинск, ул. Жукова, д.1а)
- граница действия публичного сервитута в целях обеспечения возможности использования сети водоотведения (3 м)
- граница действия публичного сервитута в целях обеспечения возможности использования сети электропередач (1 м)

перечень характерных точек границ  
 действия публичного сервитута

№ т.	X	Y
6	496225,06	1321947,2
9	496225,56	1321949,88
10	496231,84	1321951,52
11	496239,31	1321949,8
7	496241,66	1321943,38
6	496225,06	1321947,2

перечень характерных точек границ  
 действия публичного сервитута

№ т.	X	Y
1	496233,77	1321914,54
2	496235,91	1321915,36
3	496243,09	1321909,37
4	496240,52	1321908,89
5	496224,68	1321945,23
6	496225,06	1321947,2
7	496241,66	1321943,38
8	496242,48	1321941,14
1	496233,77	1321914,54