


Приложение к постановлению Администрации города
от 15.07.2021 № 1640-п

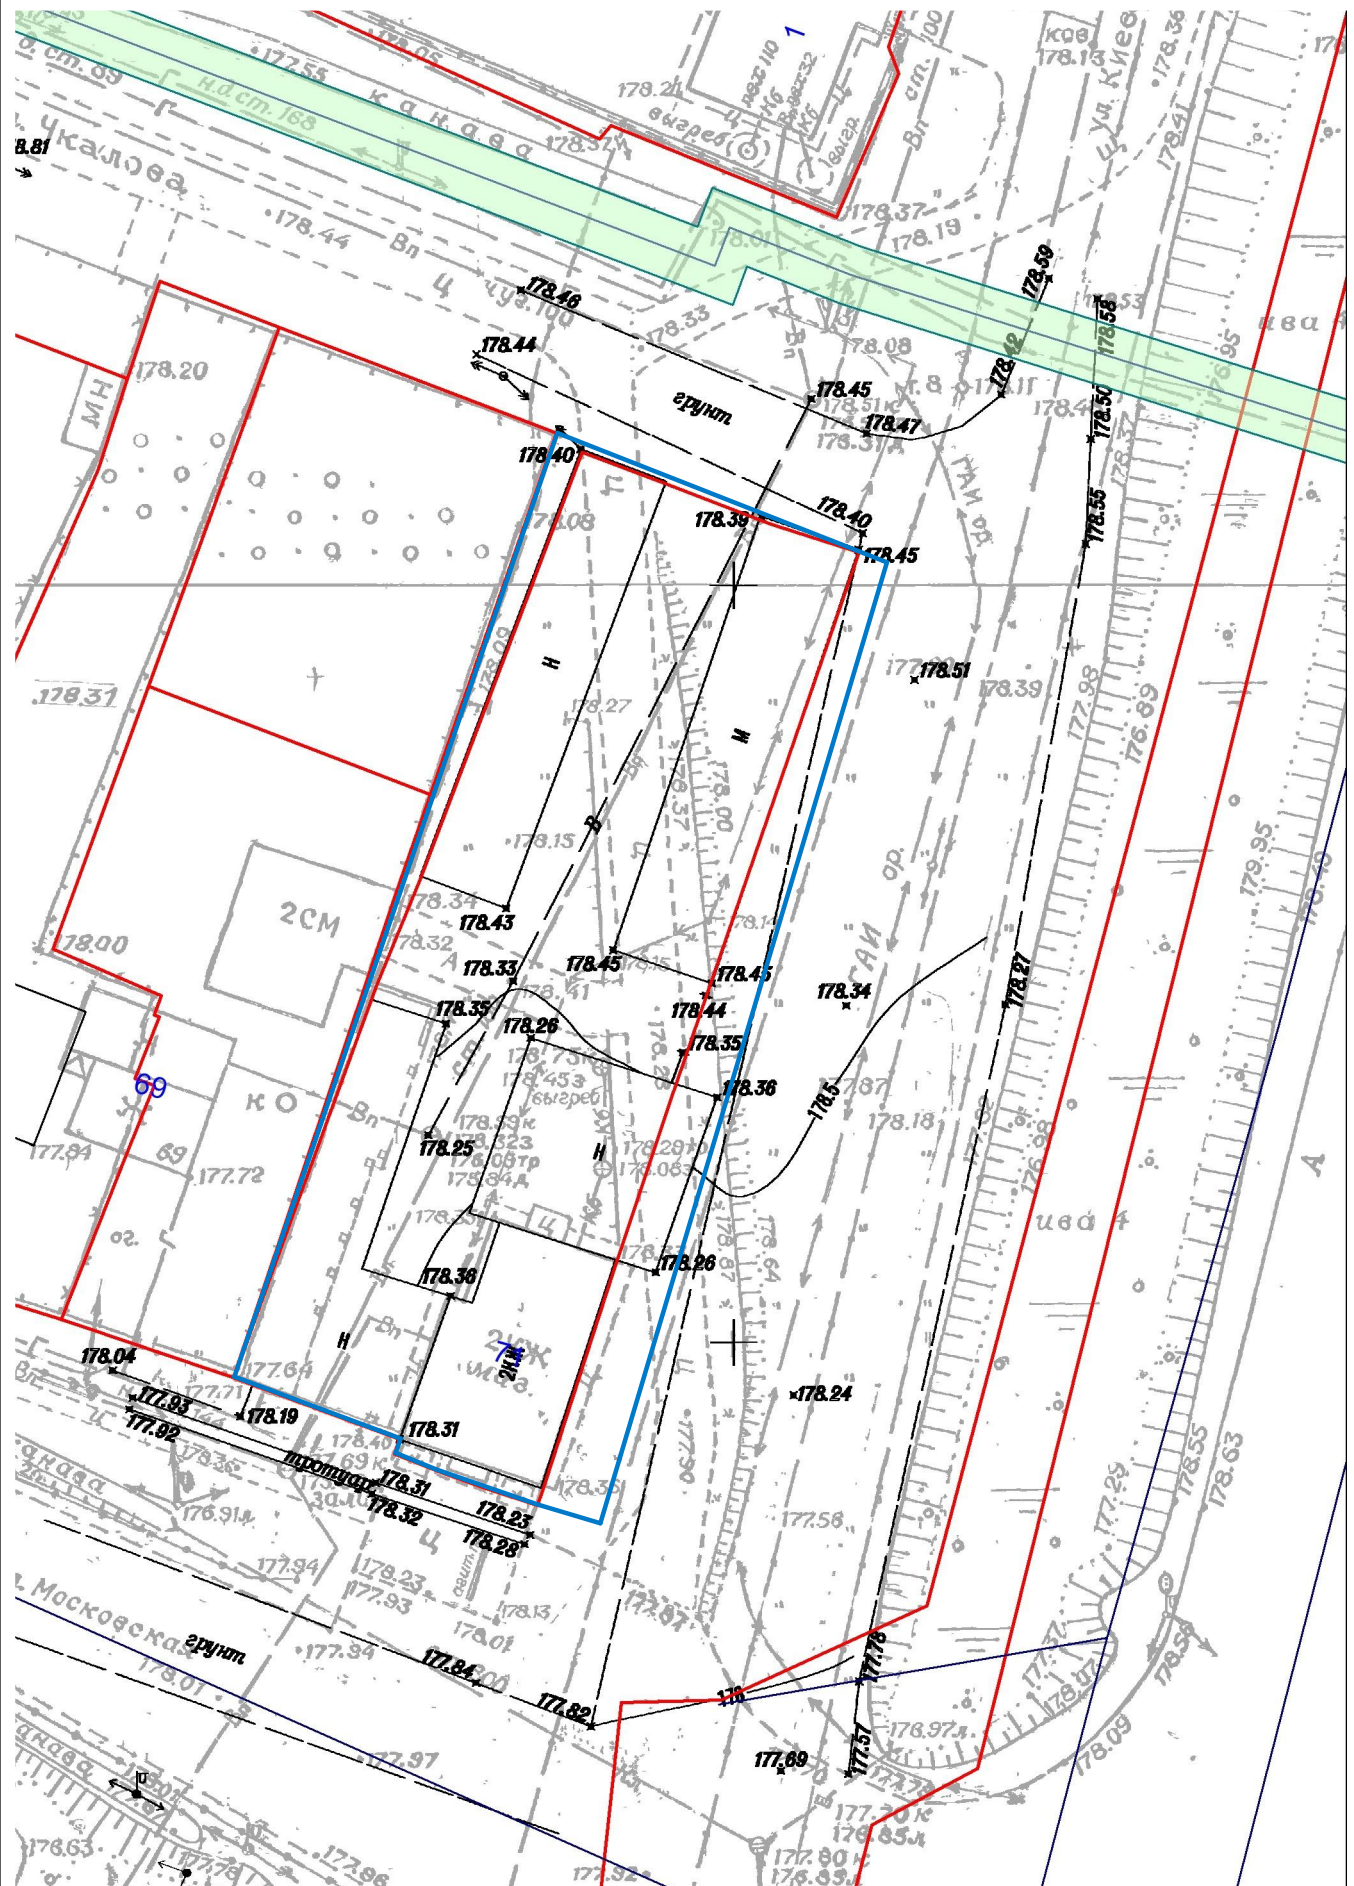

Условные обозначения:

— граница территории, в отношении которой подготавливается проект межевания