



Схема действия публичного сервитута

Приложение к Постановлению
Администрации города
от 02.10.2019 № 1805-П

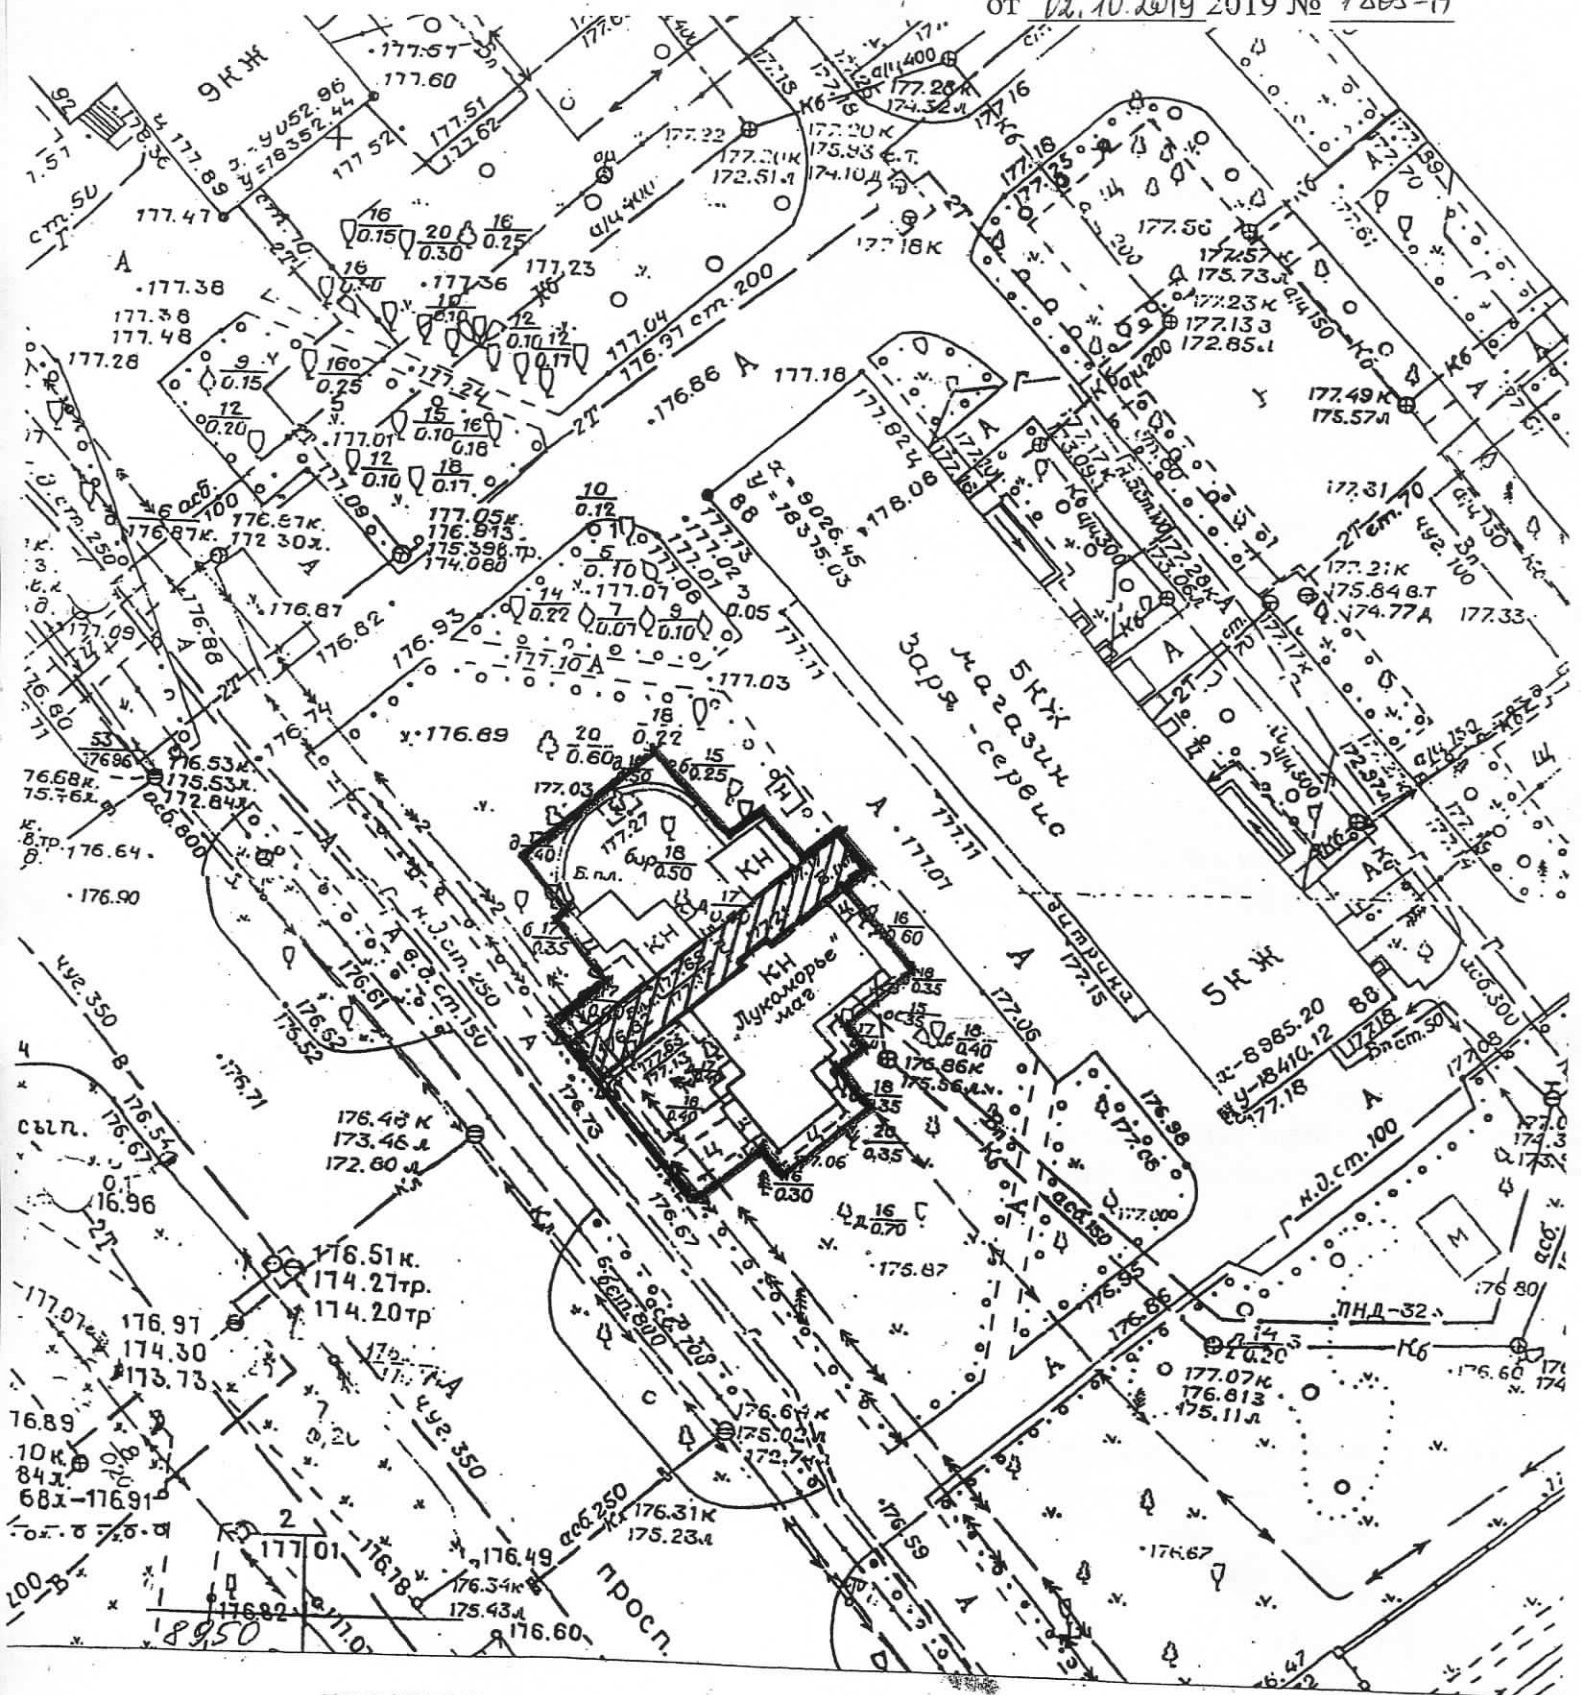

УСЛОВНЫЕ ОБОЗНАЧЕНИЯ:

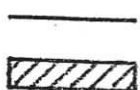

Граница земельного участка с кад. номером 40:27:020301:24
Зона действия публичного сервитута для «прохода»