


Приложение
к постановлению Администрации города
от 20.08.2021 № 1964-п

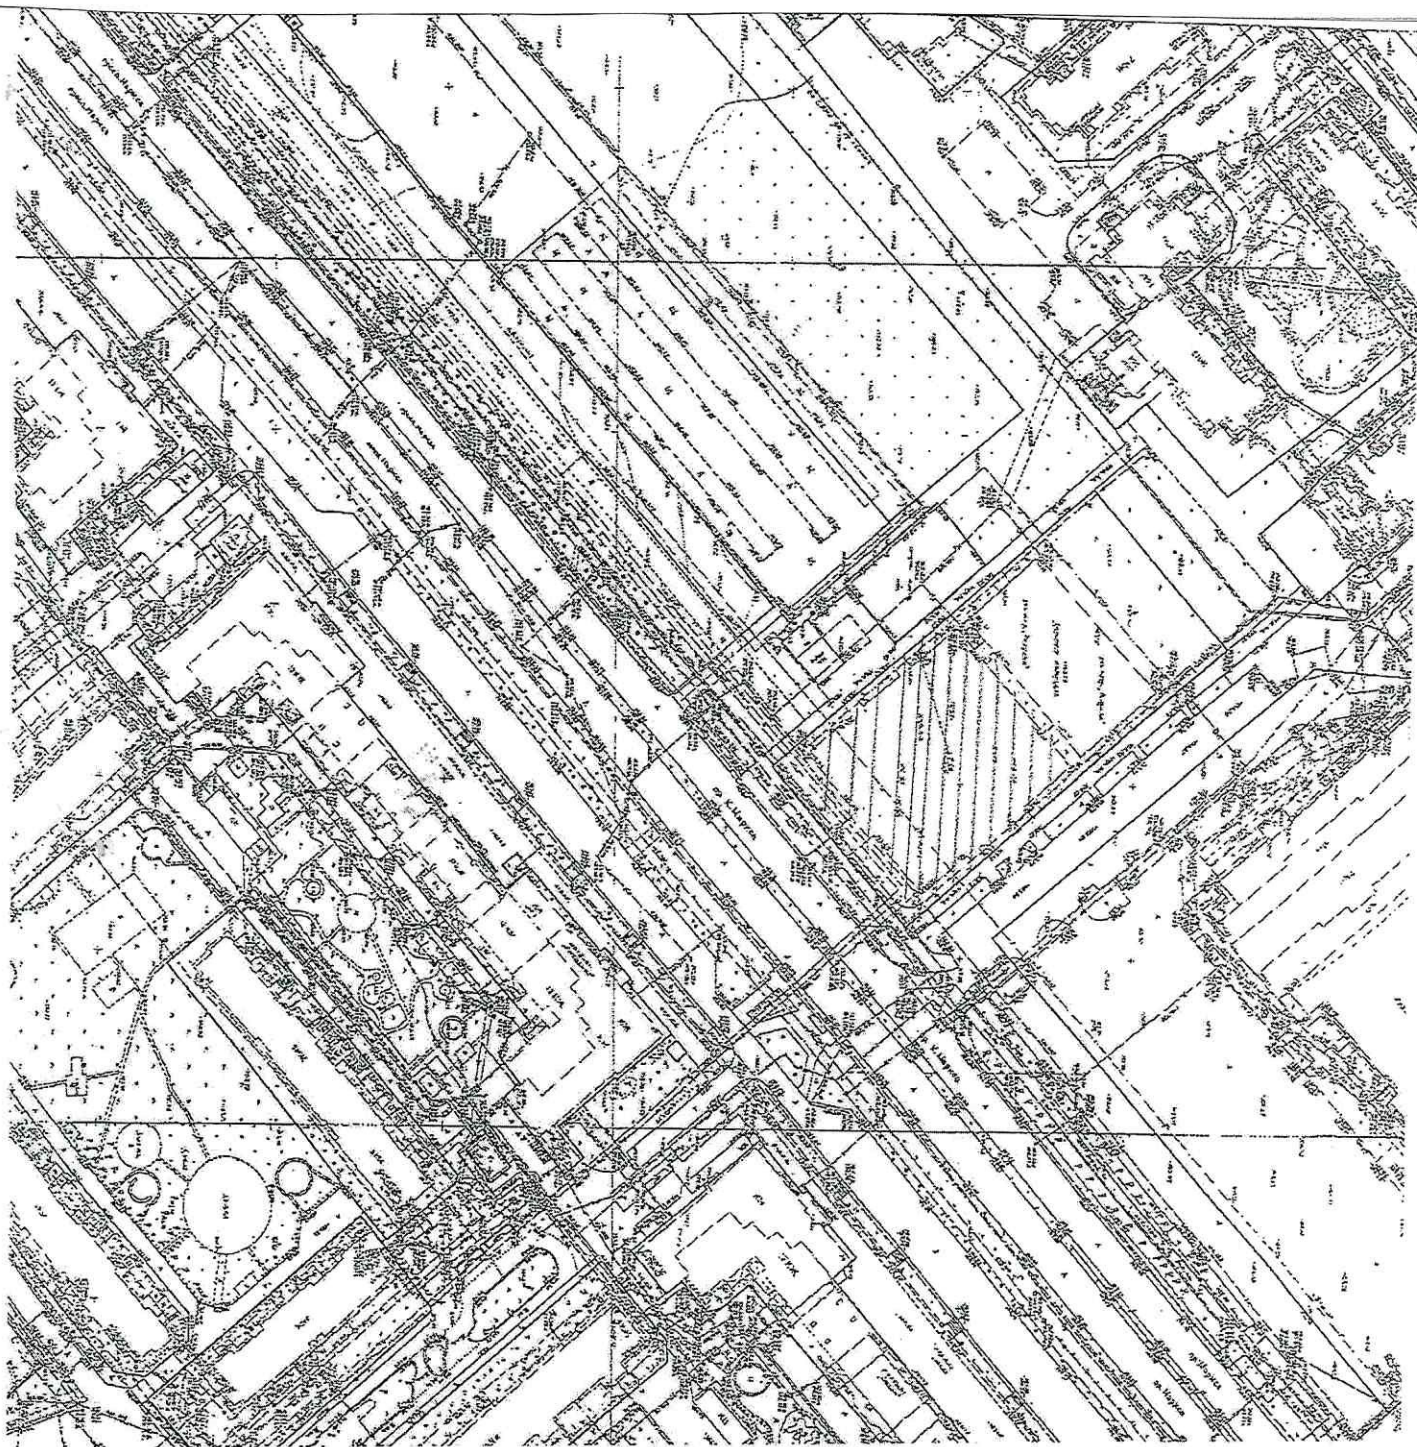

Масштаб 1:2000