


Приложение № 2
к постановлению Администрации
города Обнинска

12 ФЕВ 2020

№

200/1-н

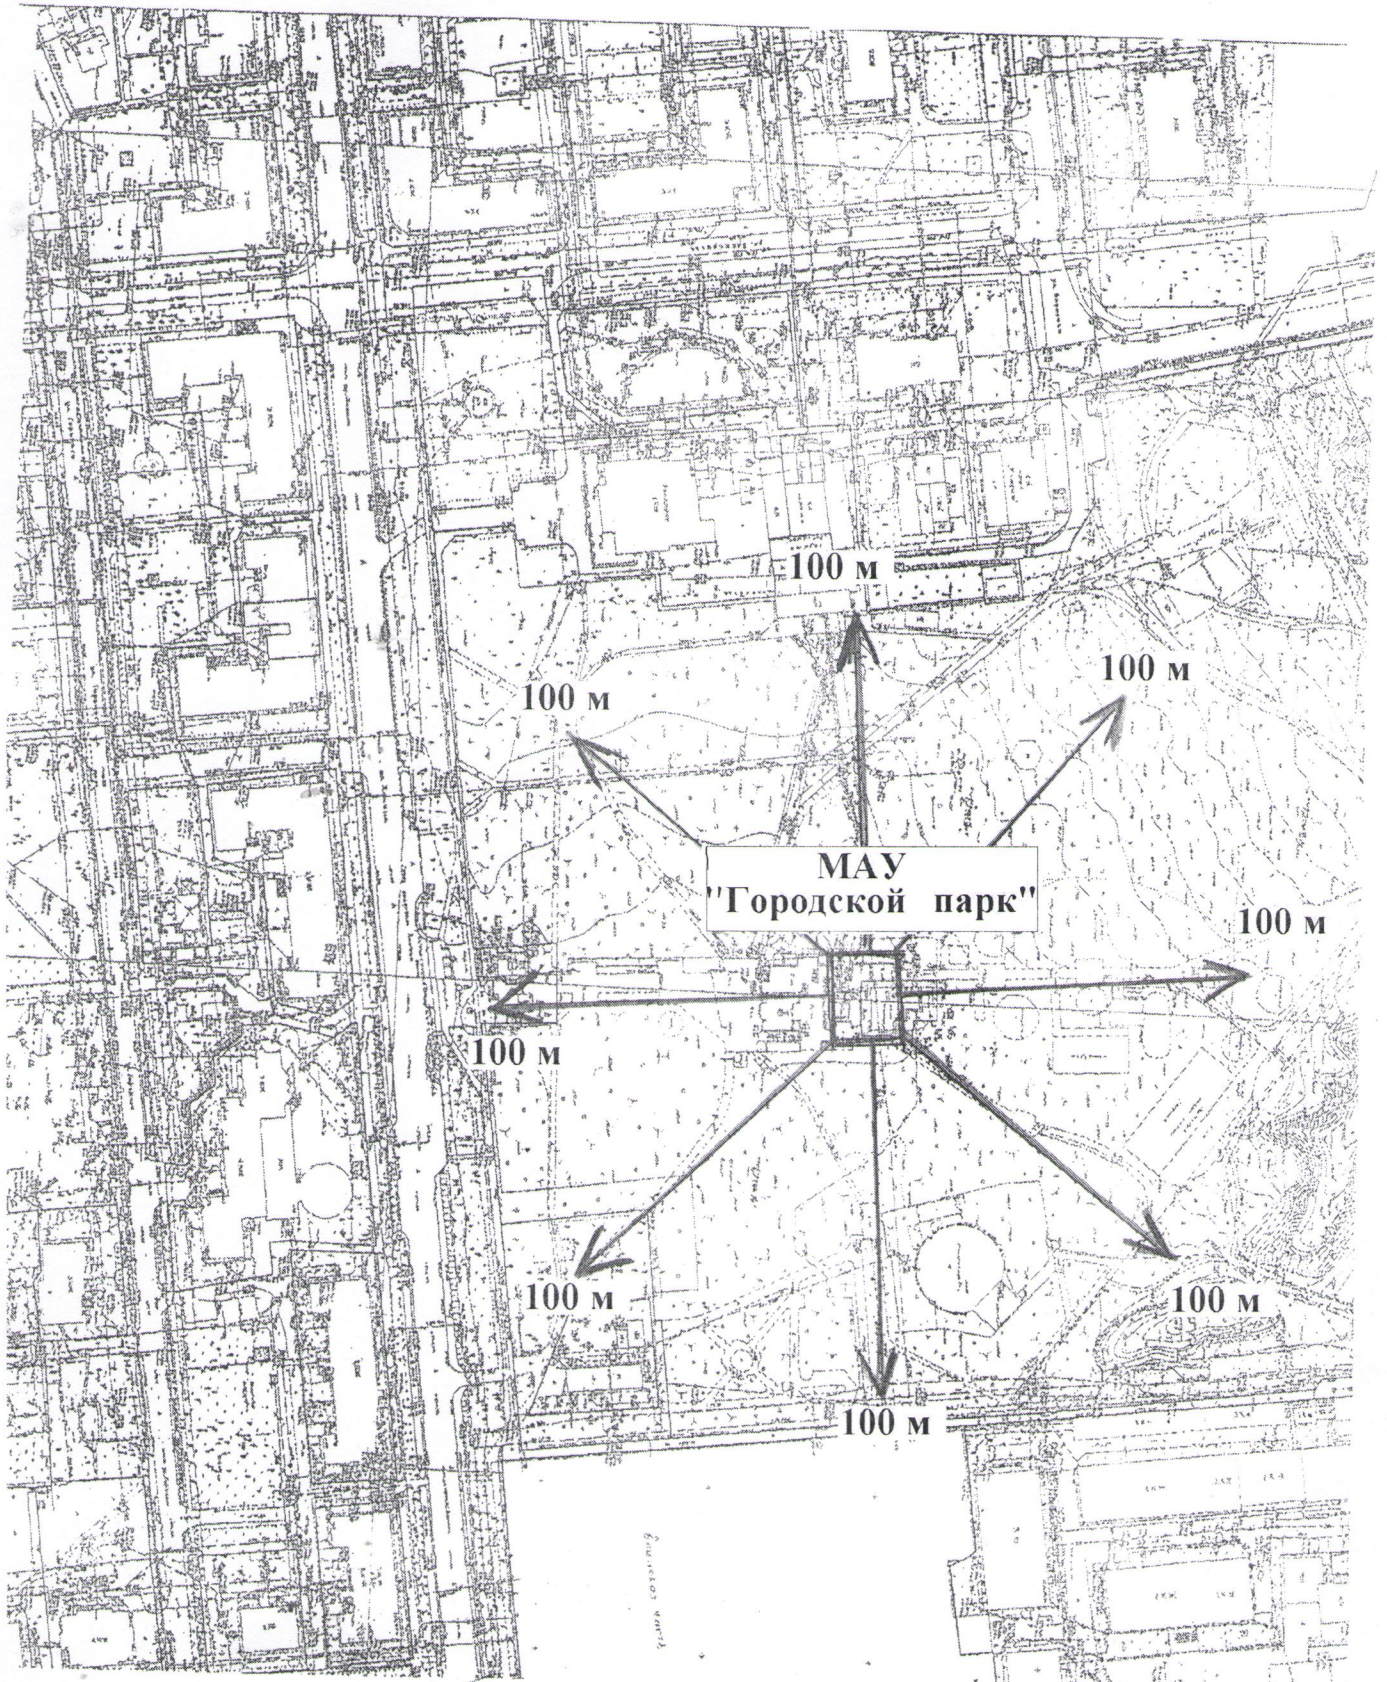

Масштаб 1:2000