


Приложение №2  
к постановлению Администрации  
города Обнинска

13.12.2018 №2015-п

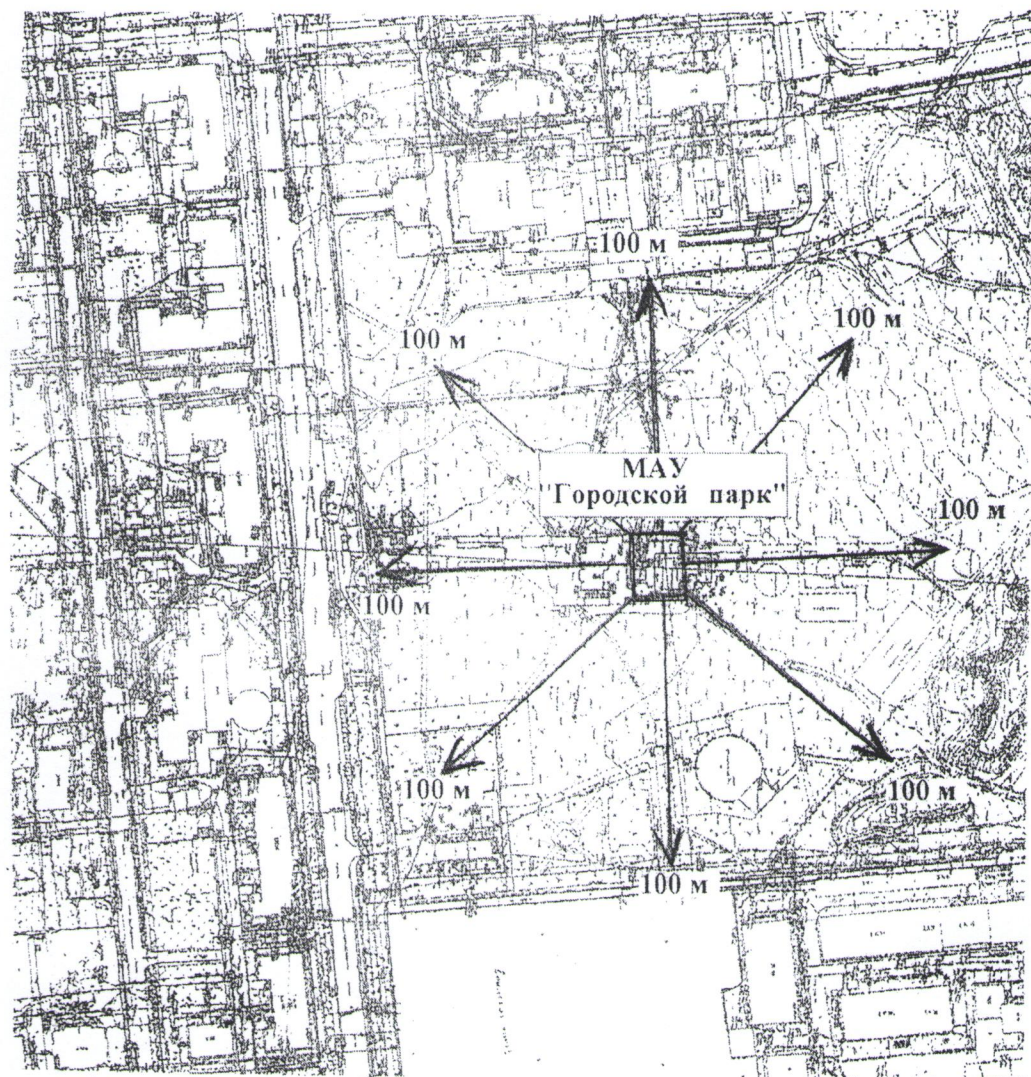

Масштаб 1:2000