


Приложение 1
к постановлению Администрации города
от 14.12.2022 № 2843-

Масштаб 1:2000

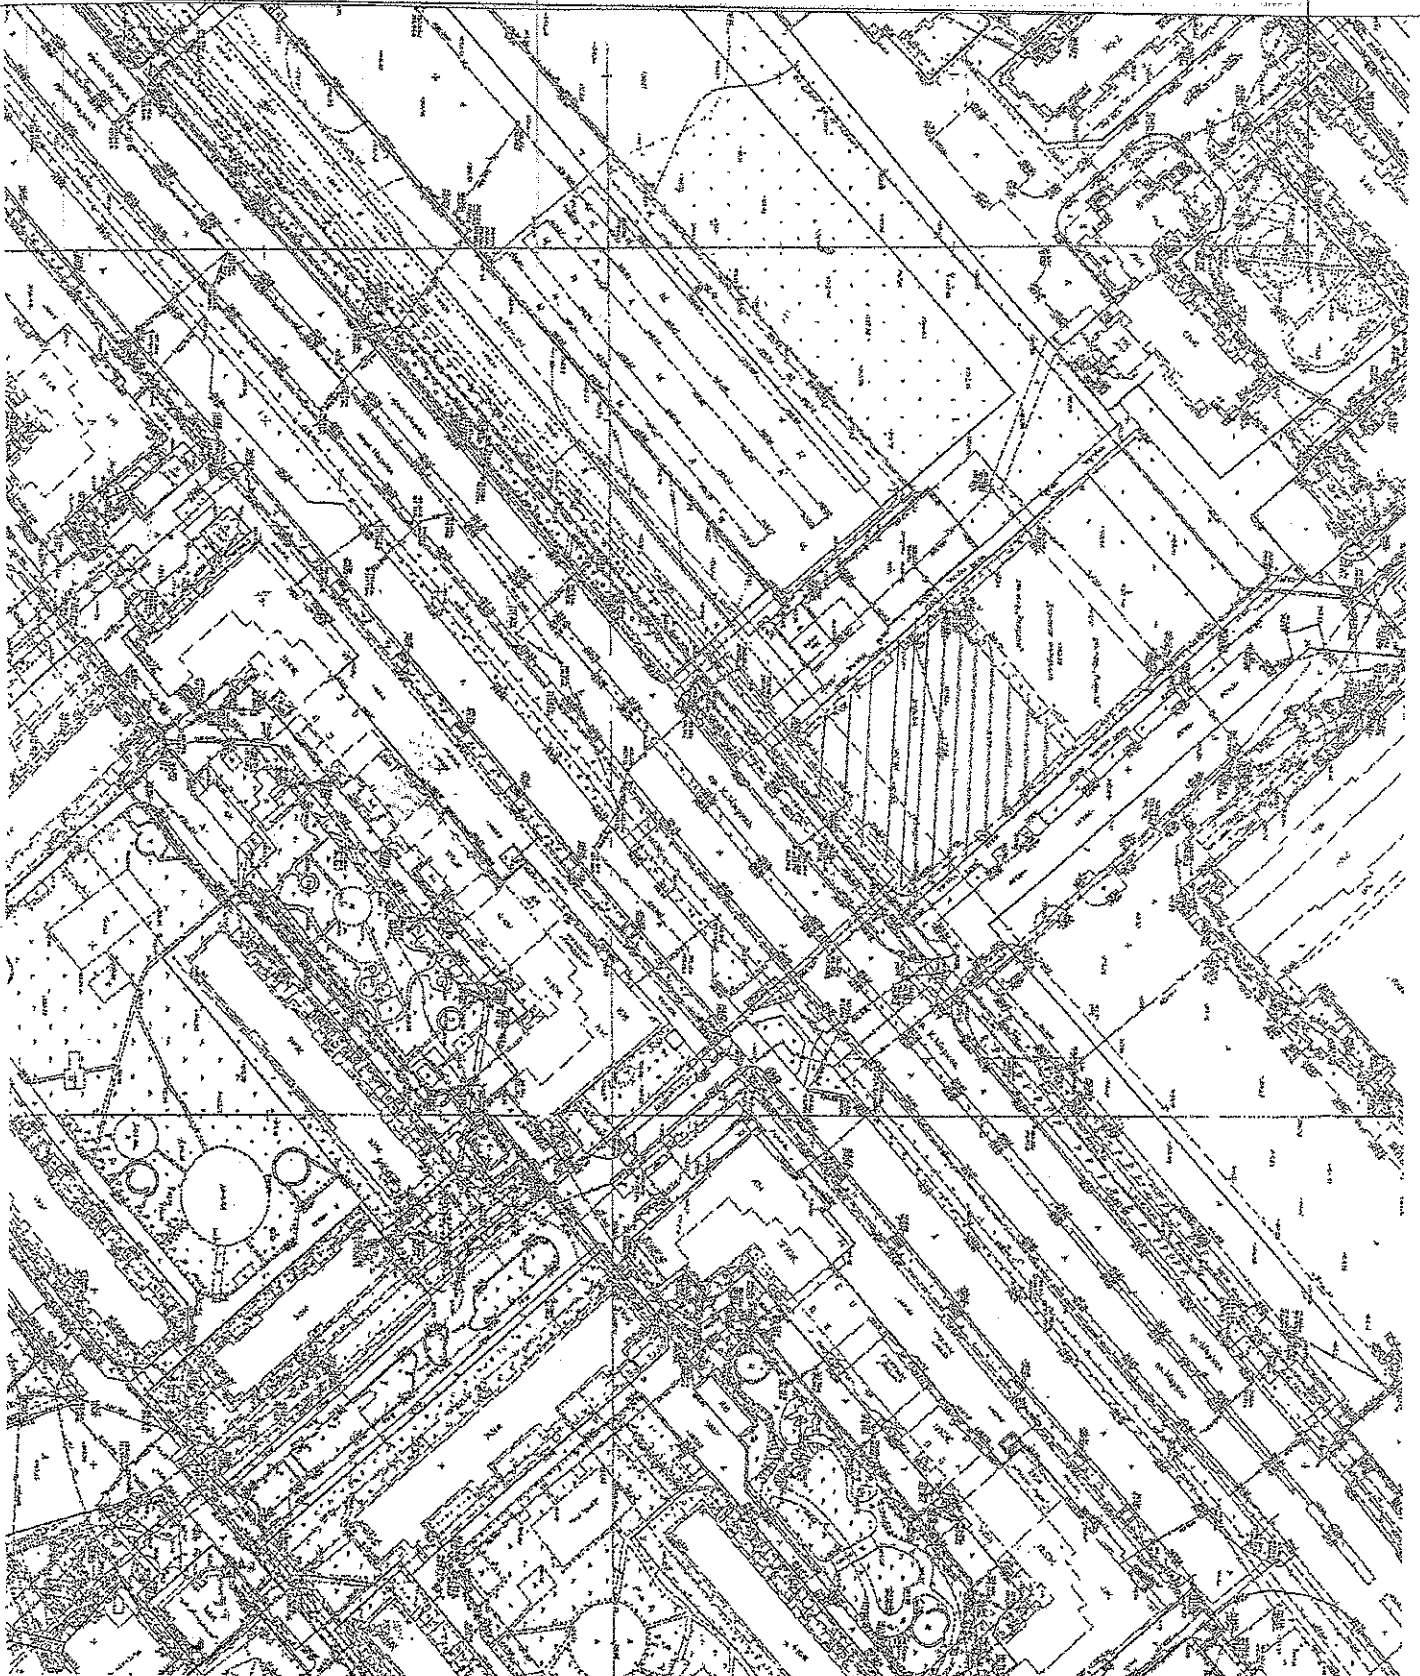

Приложение 2
к постановлению Администрации города
от 14.12.2022 № 2843-

Масштаб 1:2000

