


Приложение 1  
к постановлению Администрации города  
от 14.02.2023 № 302-

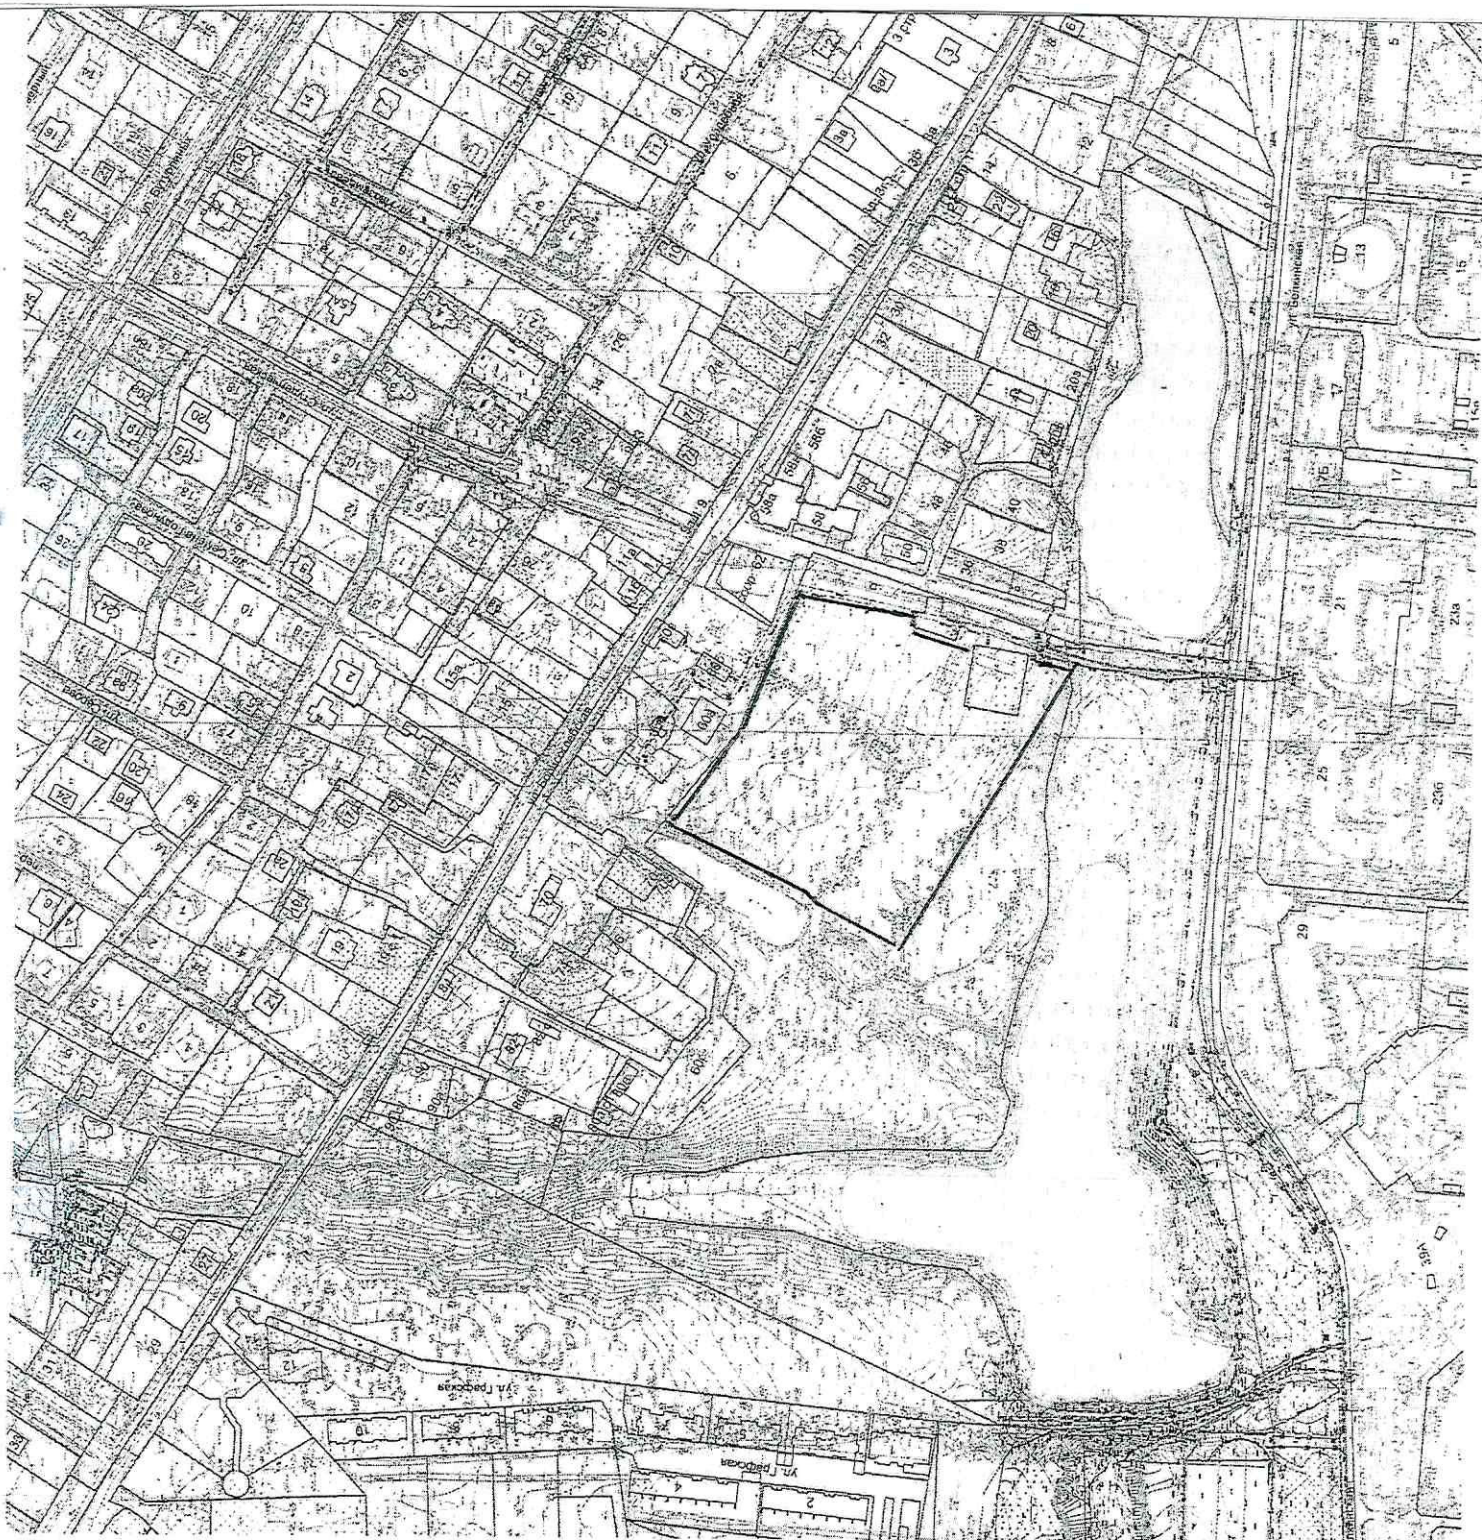

Масштаб 1:2000