
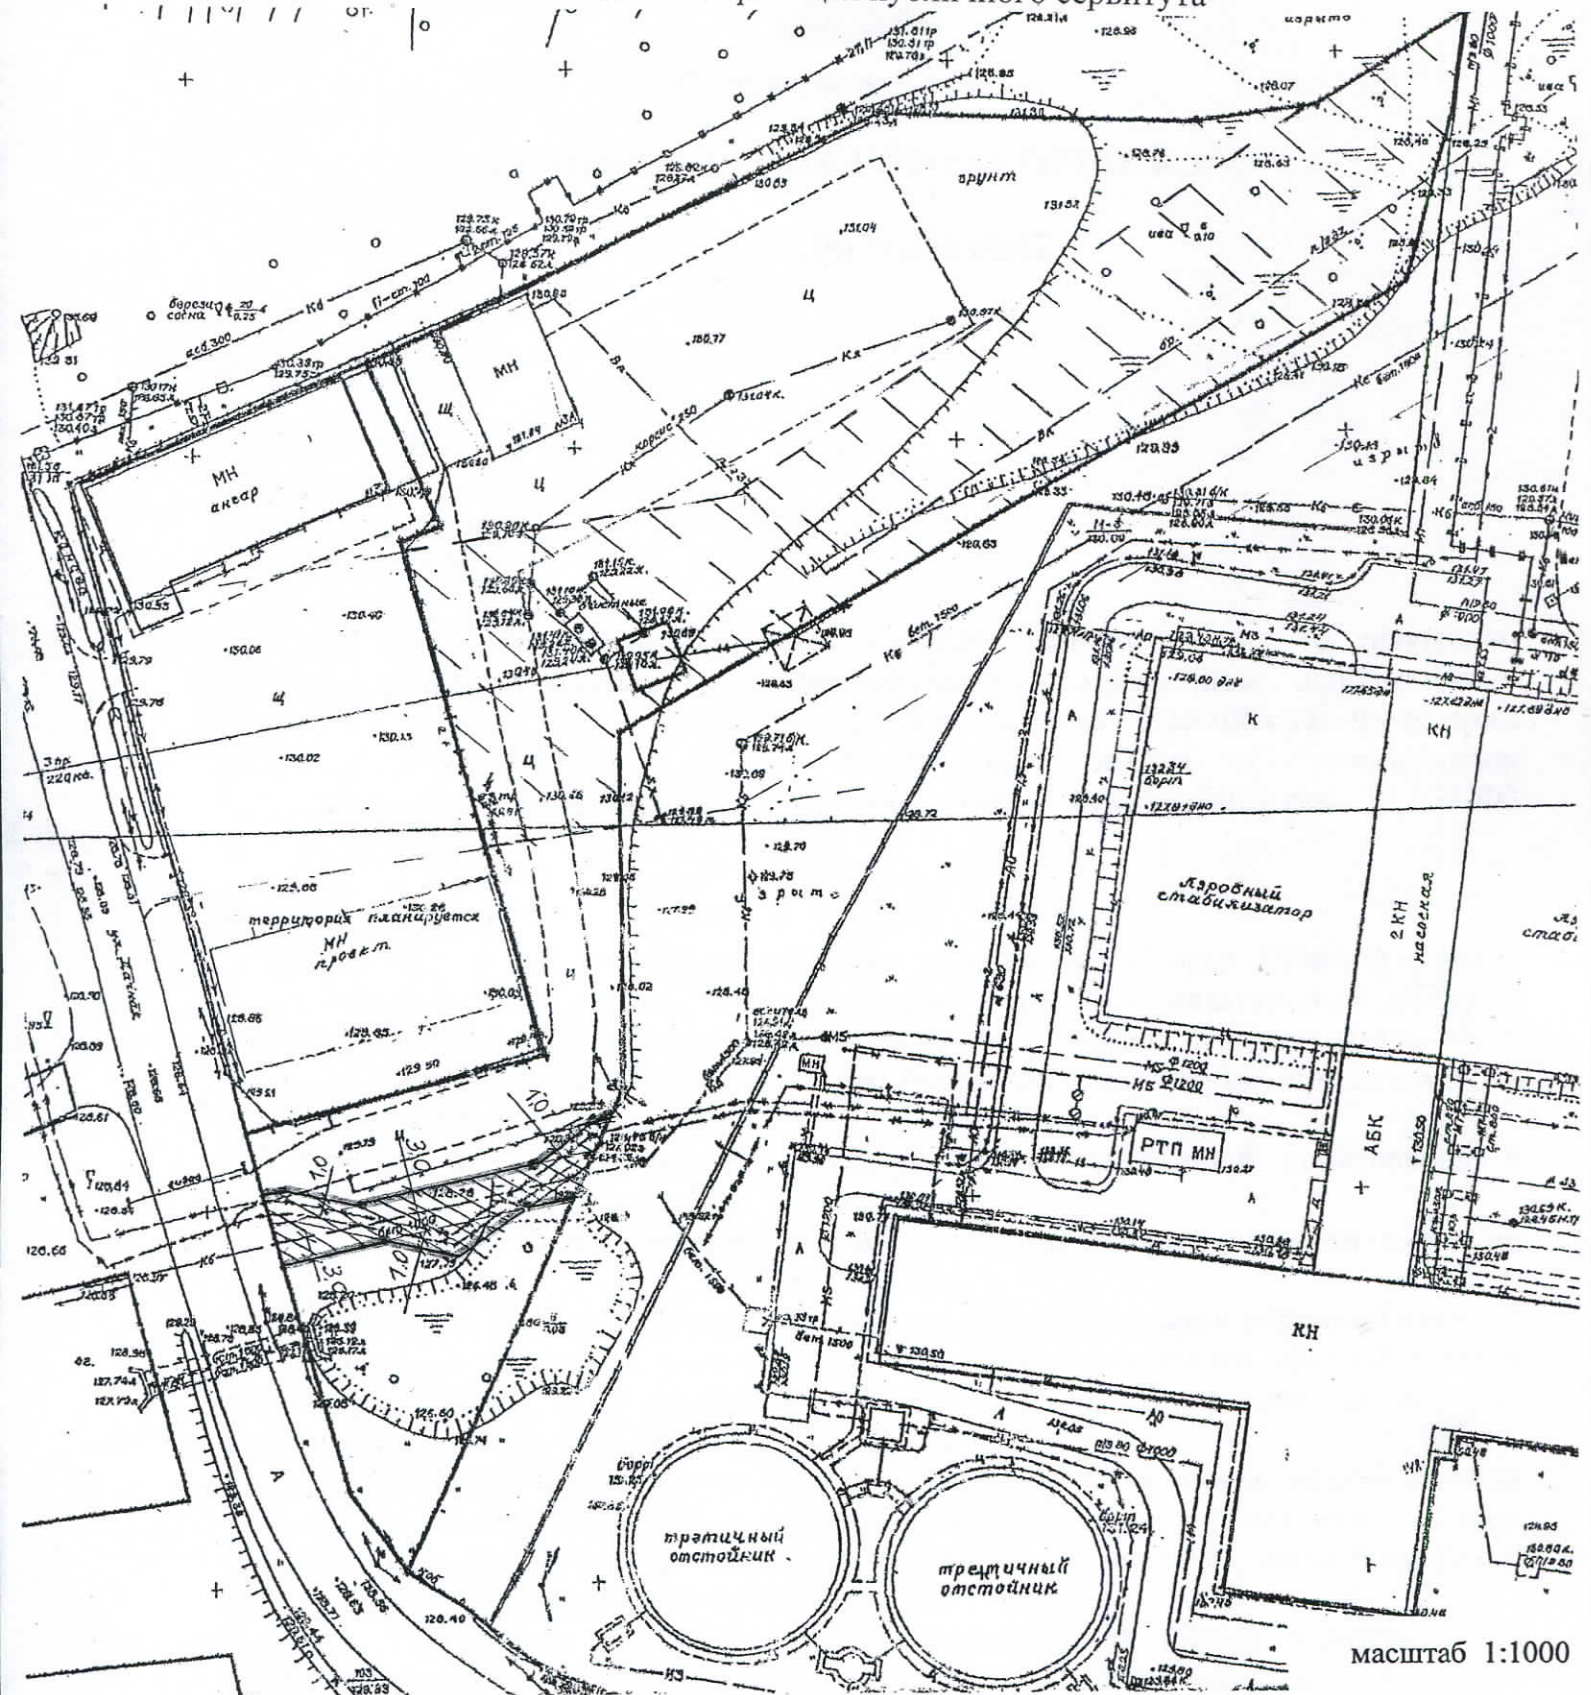



Сведения о границах публичного сервитута

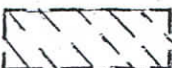

УСЛОВНЫЕ ОБОЗНАЧЕНИЯ:

- Граница земельного участка с кадастровым номером 40:27:010103:426
-  Охранная зона ВЛ-110 кВ Обнинск-Русиново, зона с особыми условиями использования территорий.
-  Зона действия публичного сервитута в целях «обеспечения возможности использования сети хозяйственной канализации и кабельных линий электропередачи».