


СВЕДЕНИЯ О ГРАНИЦАХ ПУБЛИЧНОГО СЕРВИТУТА

Схема расположения границ публичного сервитута в отношении земельного участка с кадастровым номером 40:27:030514:408

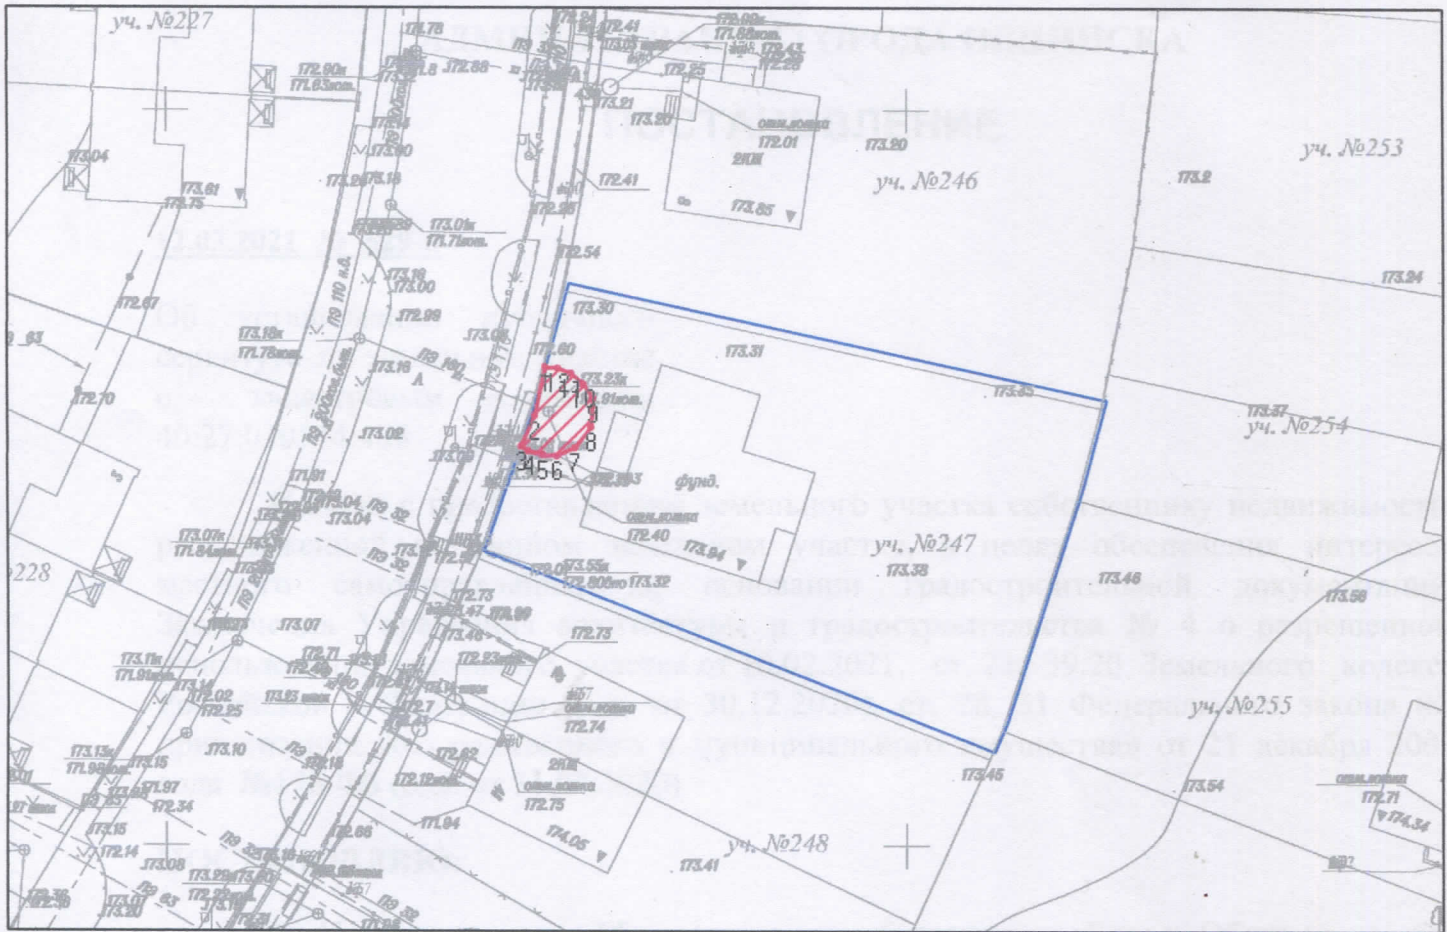

М 1:500

- граница земельного участка с кадастровым номером 40:27:030514:408 (Калужская область, г. Обнинск, ул. Еловая, д.6)
- граница действия публичного сервитута в целях обеспечения возможности использования сети водоотведения

перечень характерных точек границ действия публичного сервитута

№ т.	X	Y
1	500322,63	1319275,22
2	500319,37	1319274,35
3	500317,25	1319273,62
4	500316,94	1319274,13
5	500316,67	1319275,07
6	500316,62	1319276,08
7	500317,17	1319277,25
8	500318,57	1319278,35
9	500320,55	1319278,45
10	500321,54	1319277,76
11	500322,23	1319276,96
12	500322,58	1319276,05
1	500322,63	1319275,22