Проект Планировки Территории
(обосновывающая часть)
Схема оргинизации улично-дорожной сети , М 1:1000

N
улица Хвойная
Улица Хвойная
ул. Беговая
ул. Еловая
ул. Тенистая
ул. Листопадная
ул. Молодёжная
ул. Раздольная
улица Экодолье
улица Отрадная
ул. Заречная
улица Рассветная
улица Полевая
улица космонавта Леонова
4
5
6
Западный въезд
Основной въезд
Восточный въезд

Условные обозначения

▨	Существующие здания и сооружения
▬	Проезды (покрытие ПД-4*)
═	Тротуар (покрытие ПП-1)
‒ · · ‒	Красная линия
‒ ‒ ‒	Линия регулирования застройки
‒•‒•‒	Ограждение

Улица с проезжей частью шириной 4,00 м

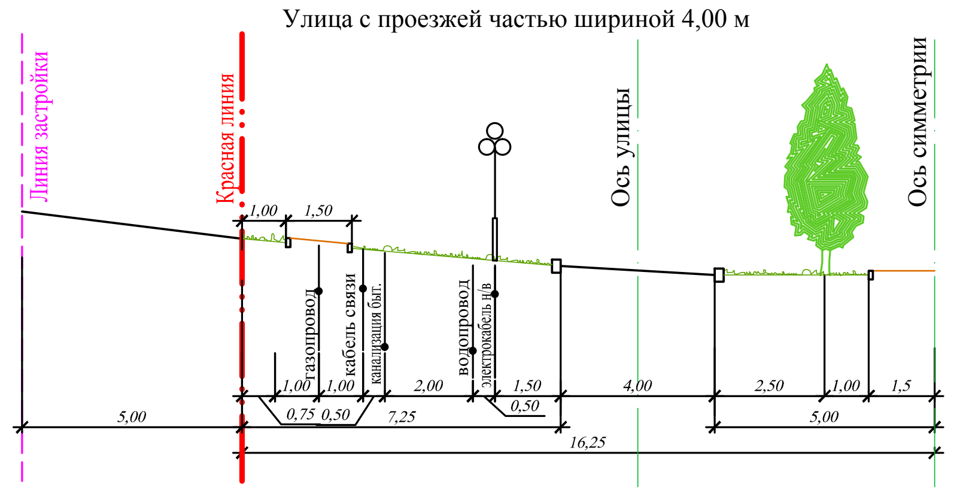
Линия застройки
Красная линия
Ось улицы
Ось симметрии
1,00
1,50
газопровод
кабель связи
канализация быт.
водопровод
электрокабель н/в
1,00
1,00
2,00
1,50
4,00
2,50
1,00
1,5
0,75
0,50
0,50
7,25
5,00
5,00
16,25

Улица с проезжей частью шириной 6,00 м

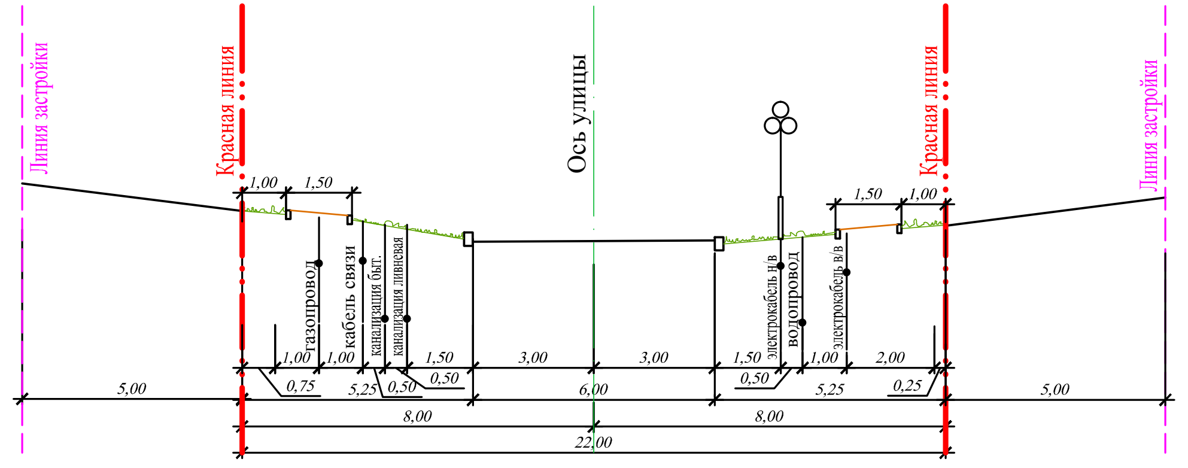
Линия застройки
Красная линия
Ось улицы
Красная линия
Линия застройки
1,00
1,50
1,50
1,00
газопровод
кабель связи
канализация быт.
канализация ливневая
электрокабель н/в
водопровод
электрокабель в/в
1,00
1,00
1,50
3,00
3,00
1,50
1,00
2,00
0,75
5,25
0,50
0,50
0,50
5,25
0,25
5,00
6,00
5,00
8,00
8,00
22,00

Объекты капитального строительства

- ① Коттедж
- ② Таунхаус
- ③ Малоквартирный жилой дом
- ▭ Место для хранения автомобиля индивидуальное
- ④ Детское дошкольное учреждение на 80 мест
- ⑤ Въездная группа с учреждениями бытового обслуживания населения
- ⑥ Инженерные сооружения

Заказчик: ООО "Экодолье Обнинск"

024-13-ППТ-2

Проект планировки территории комплексной малоэтажной жилищной застройки на территории 44.2га
Калужская область, г. Обнинск, д.Белкино

Изм.	Кол. уч	Лист	№ док	Подп.	Дата
Выполнил		Невская			
Проверил		Лисин		Лис	
Н.контроль		Лисин		Лис	

Материалы по обоснованию ППТ	Стадия	Лист	Листов
	ППТ	3	

Схема оргинизации улично-дорожной сети , М 1:1000

ОсновПроект

Копировал
594x915