


Схема размещения стоянки автомобиля, перевозящего инвалида, выполненная на топографической съемке в масштабе 1:500, вблизи дома 166 по пр-кту Ленина г. Обнинска

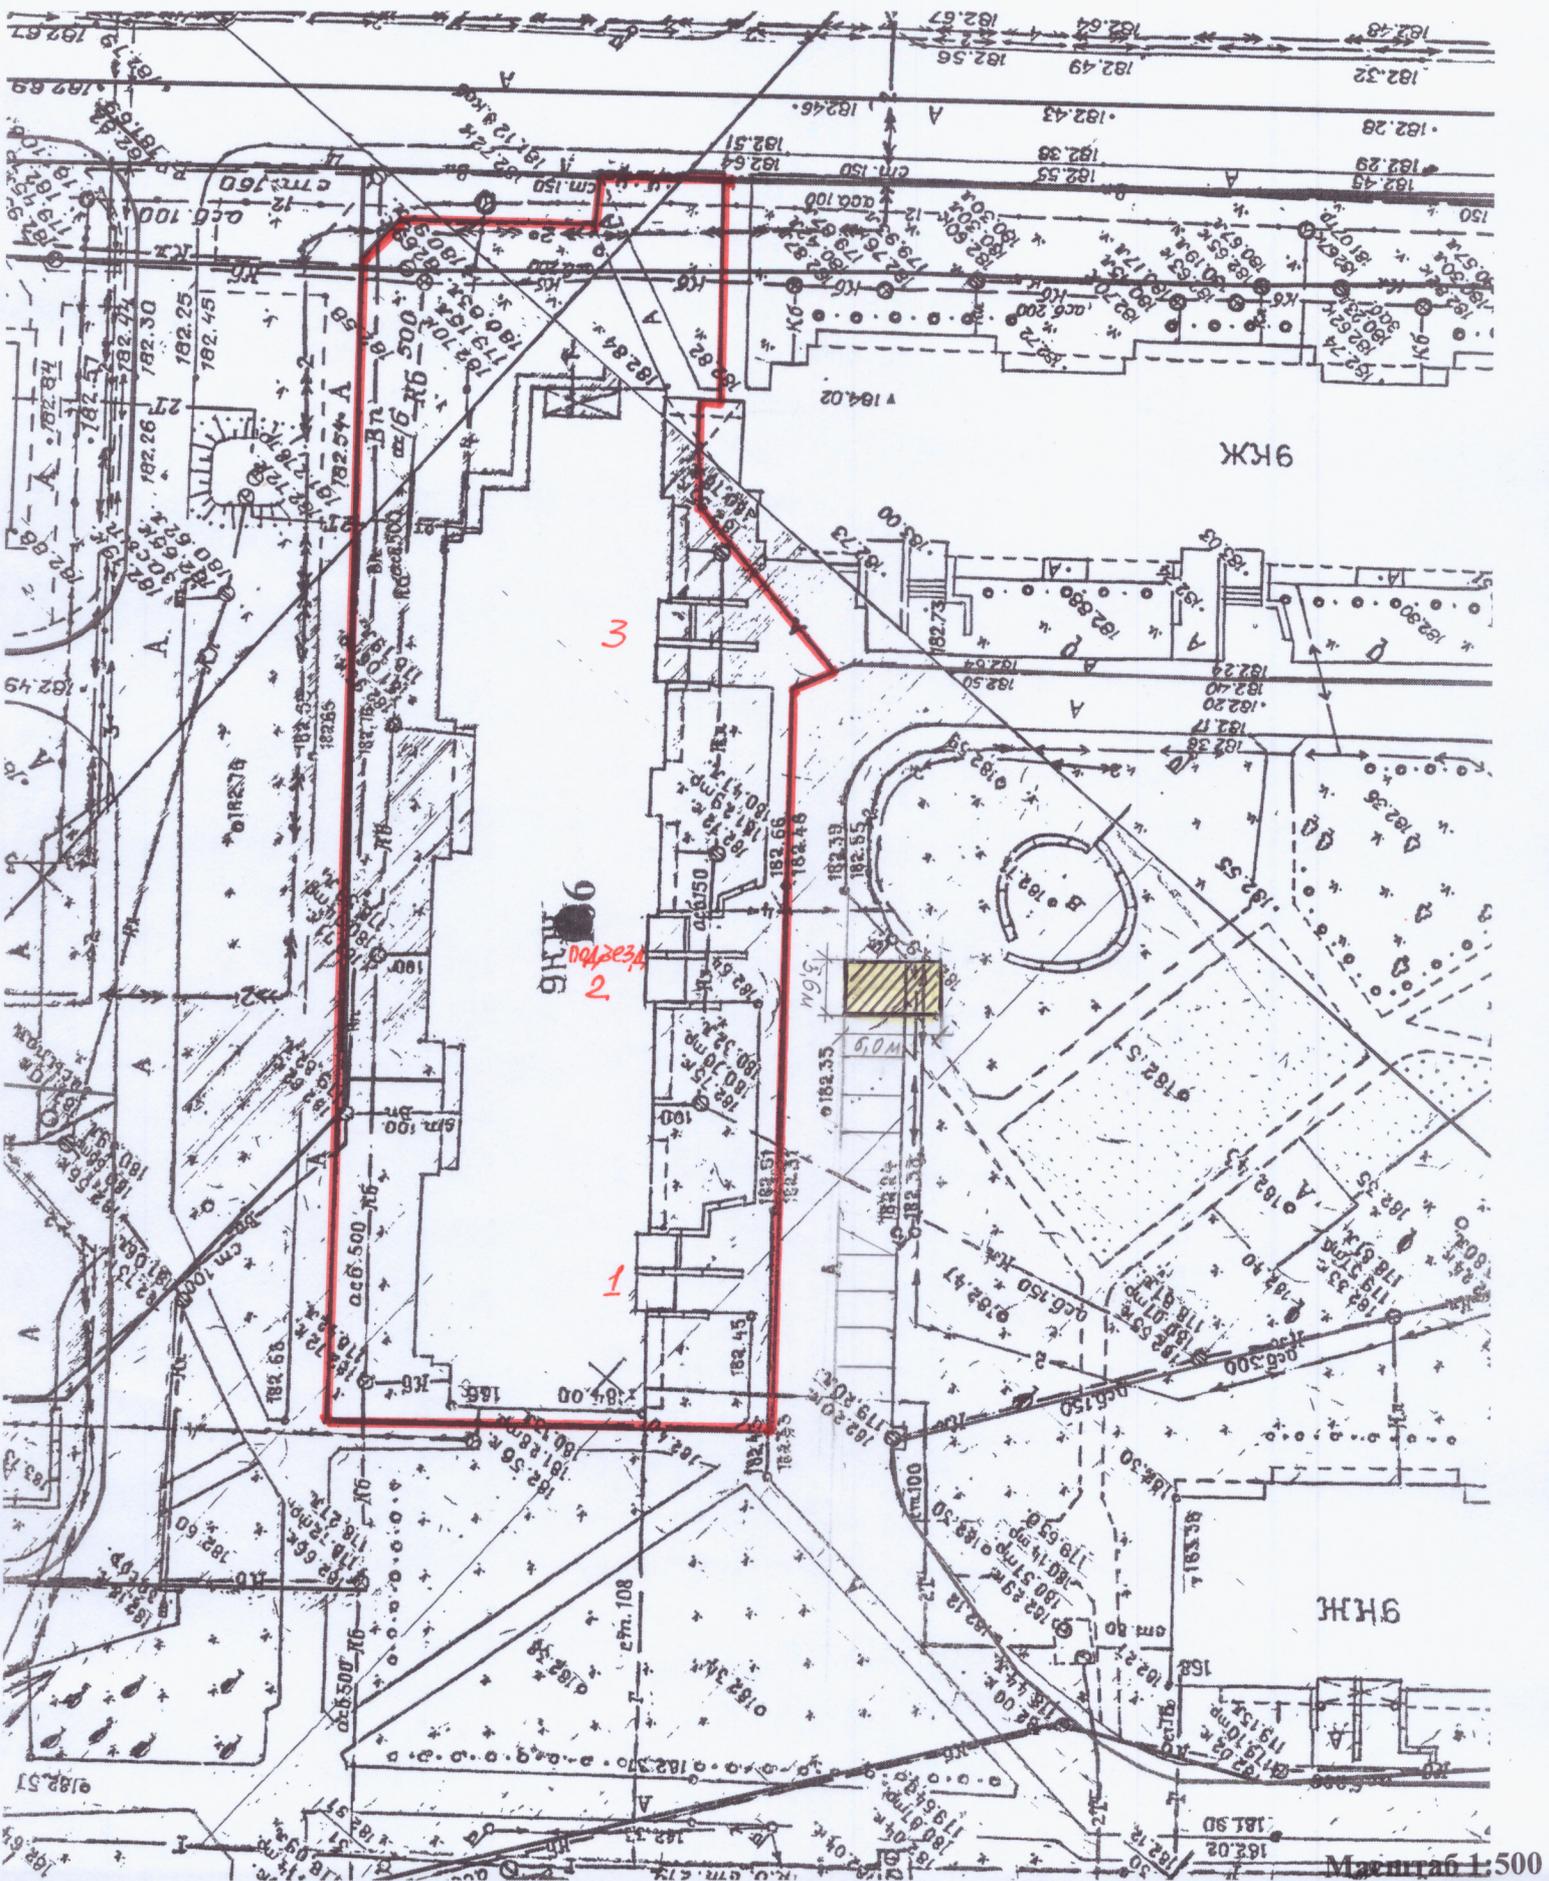

Масштаб 1:500

Условные обозначения:

- - граница земельного участка с кадастровым номером 40:27:030301:128 под многоквартирным домом 166 по пр-кту Ленина г. Обнинска;
- стоянка автомобиля, перевозящего инвалида.