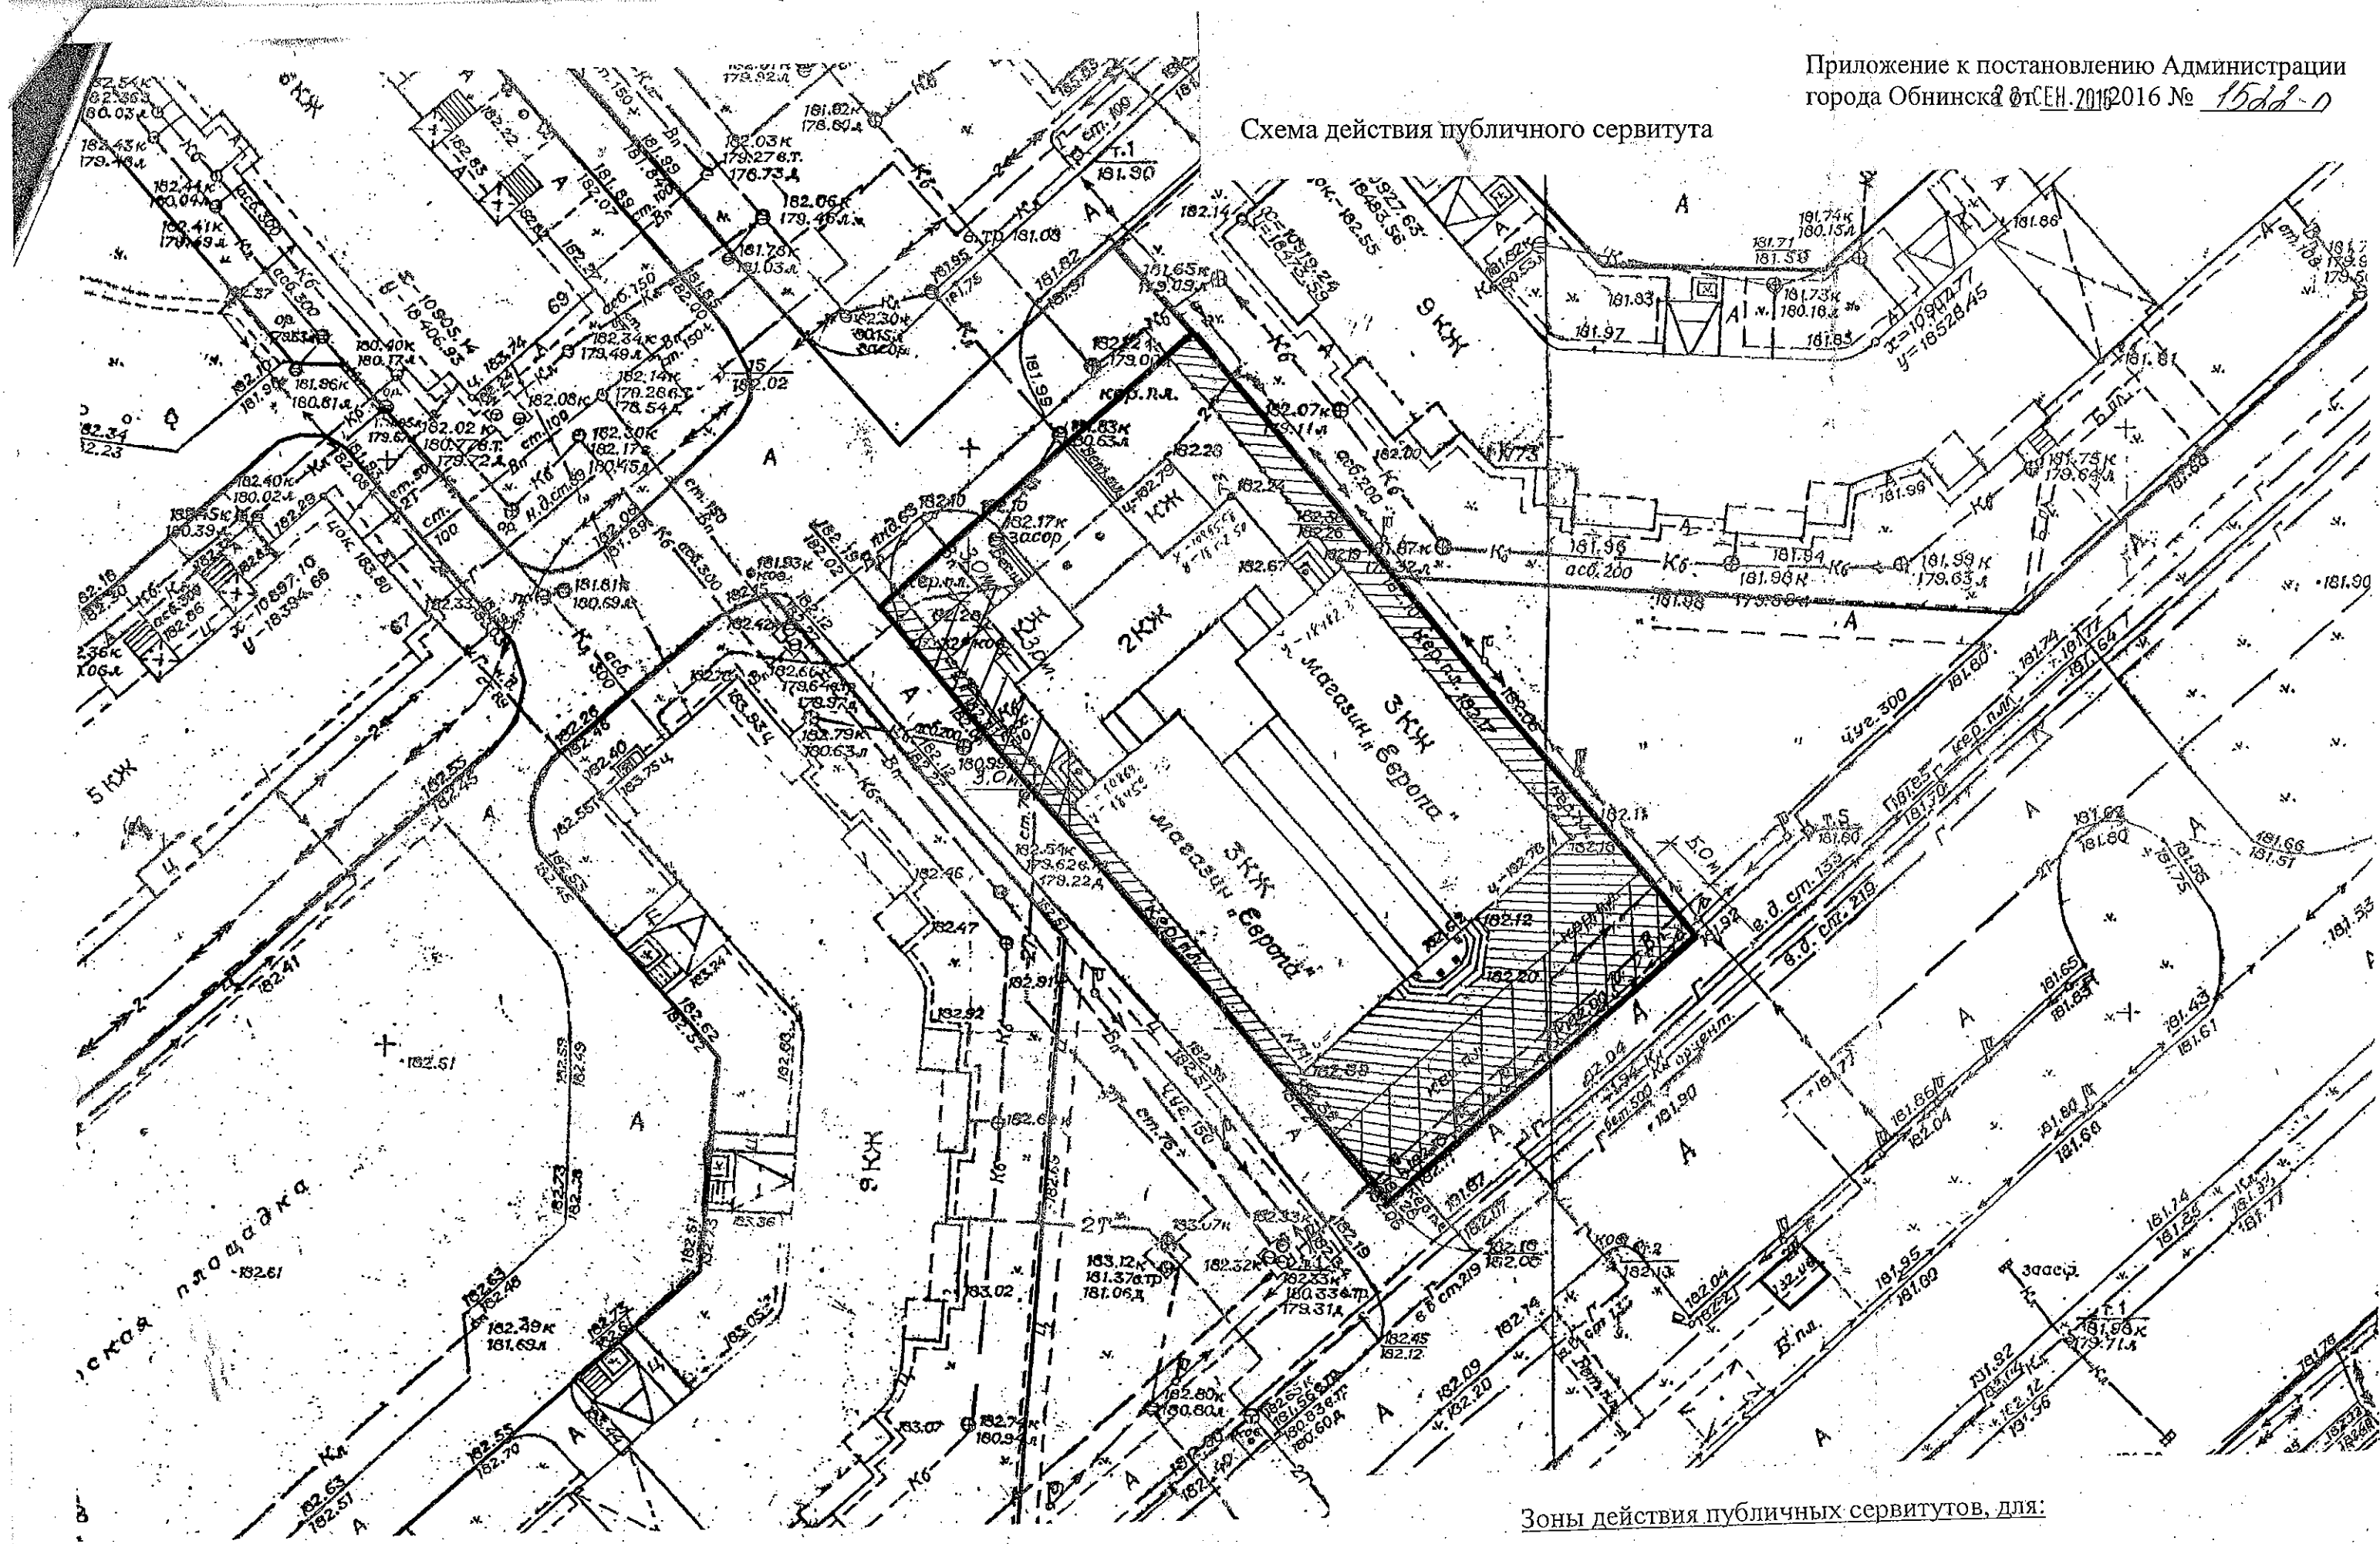

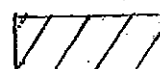


Схема действия публичного сервитута



Зоны действия публичных сервитутов, для:

-  - прохода через земельный участок;
-  - использования земельного участка в целях ремонта коммунальных, инженерных, электрических и других линий и сетей.