
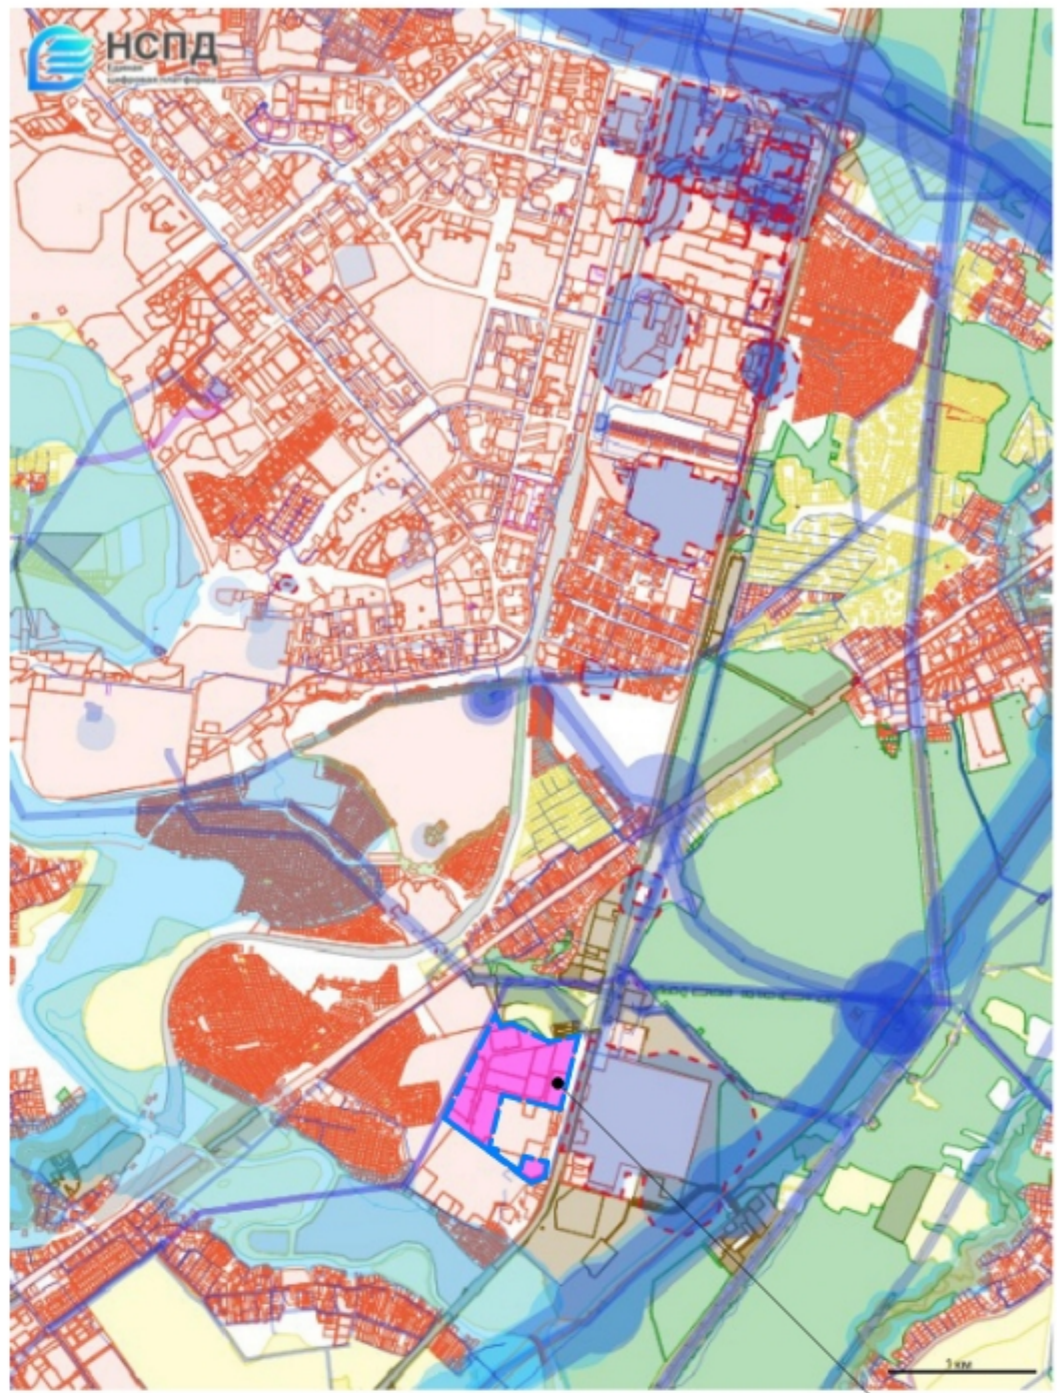


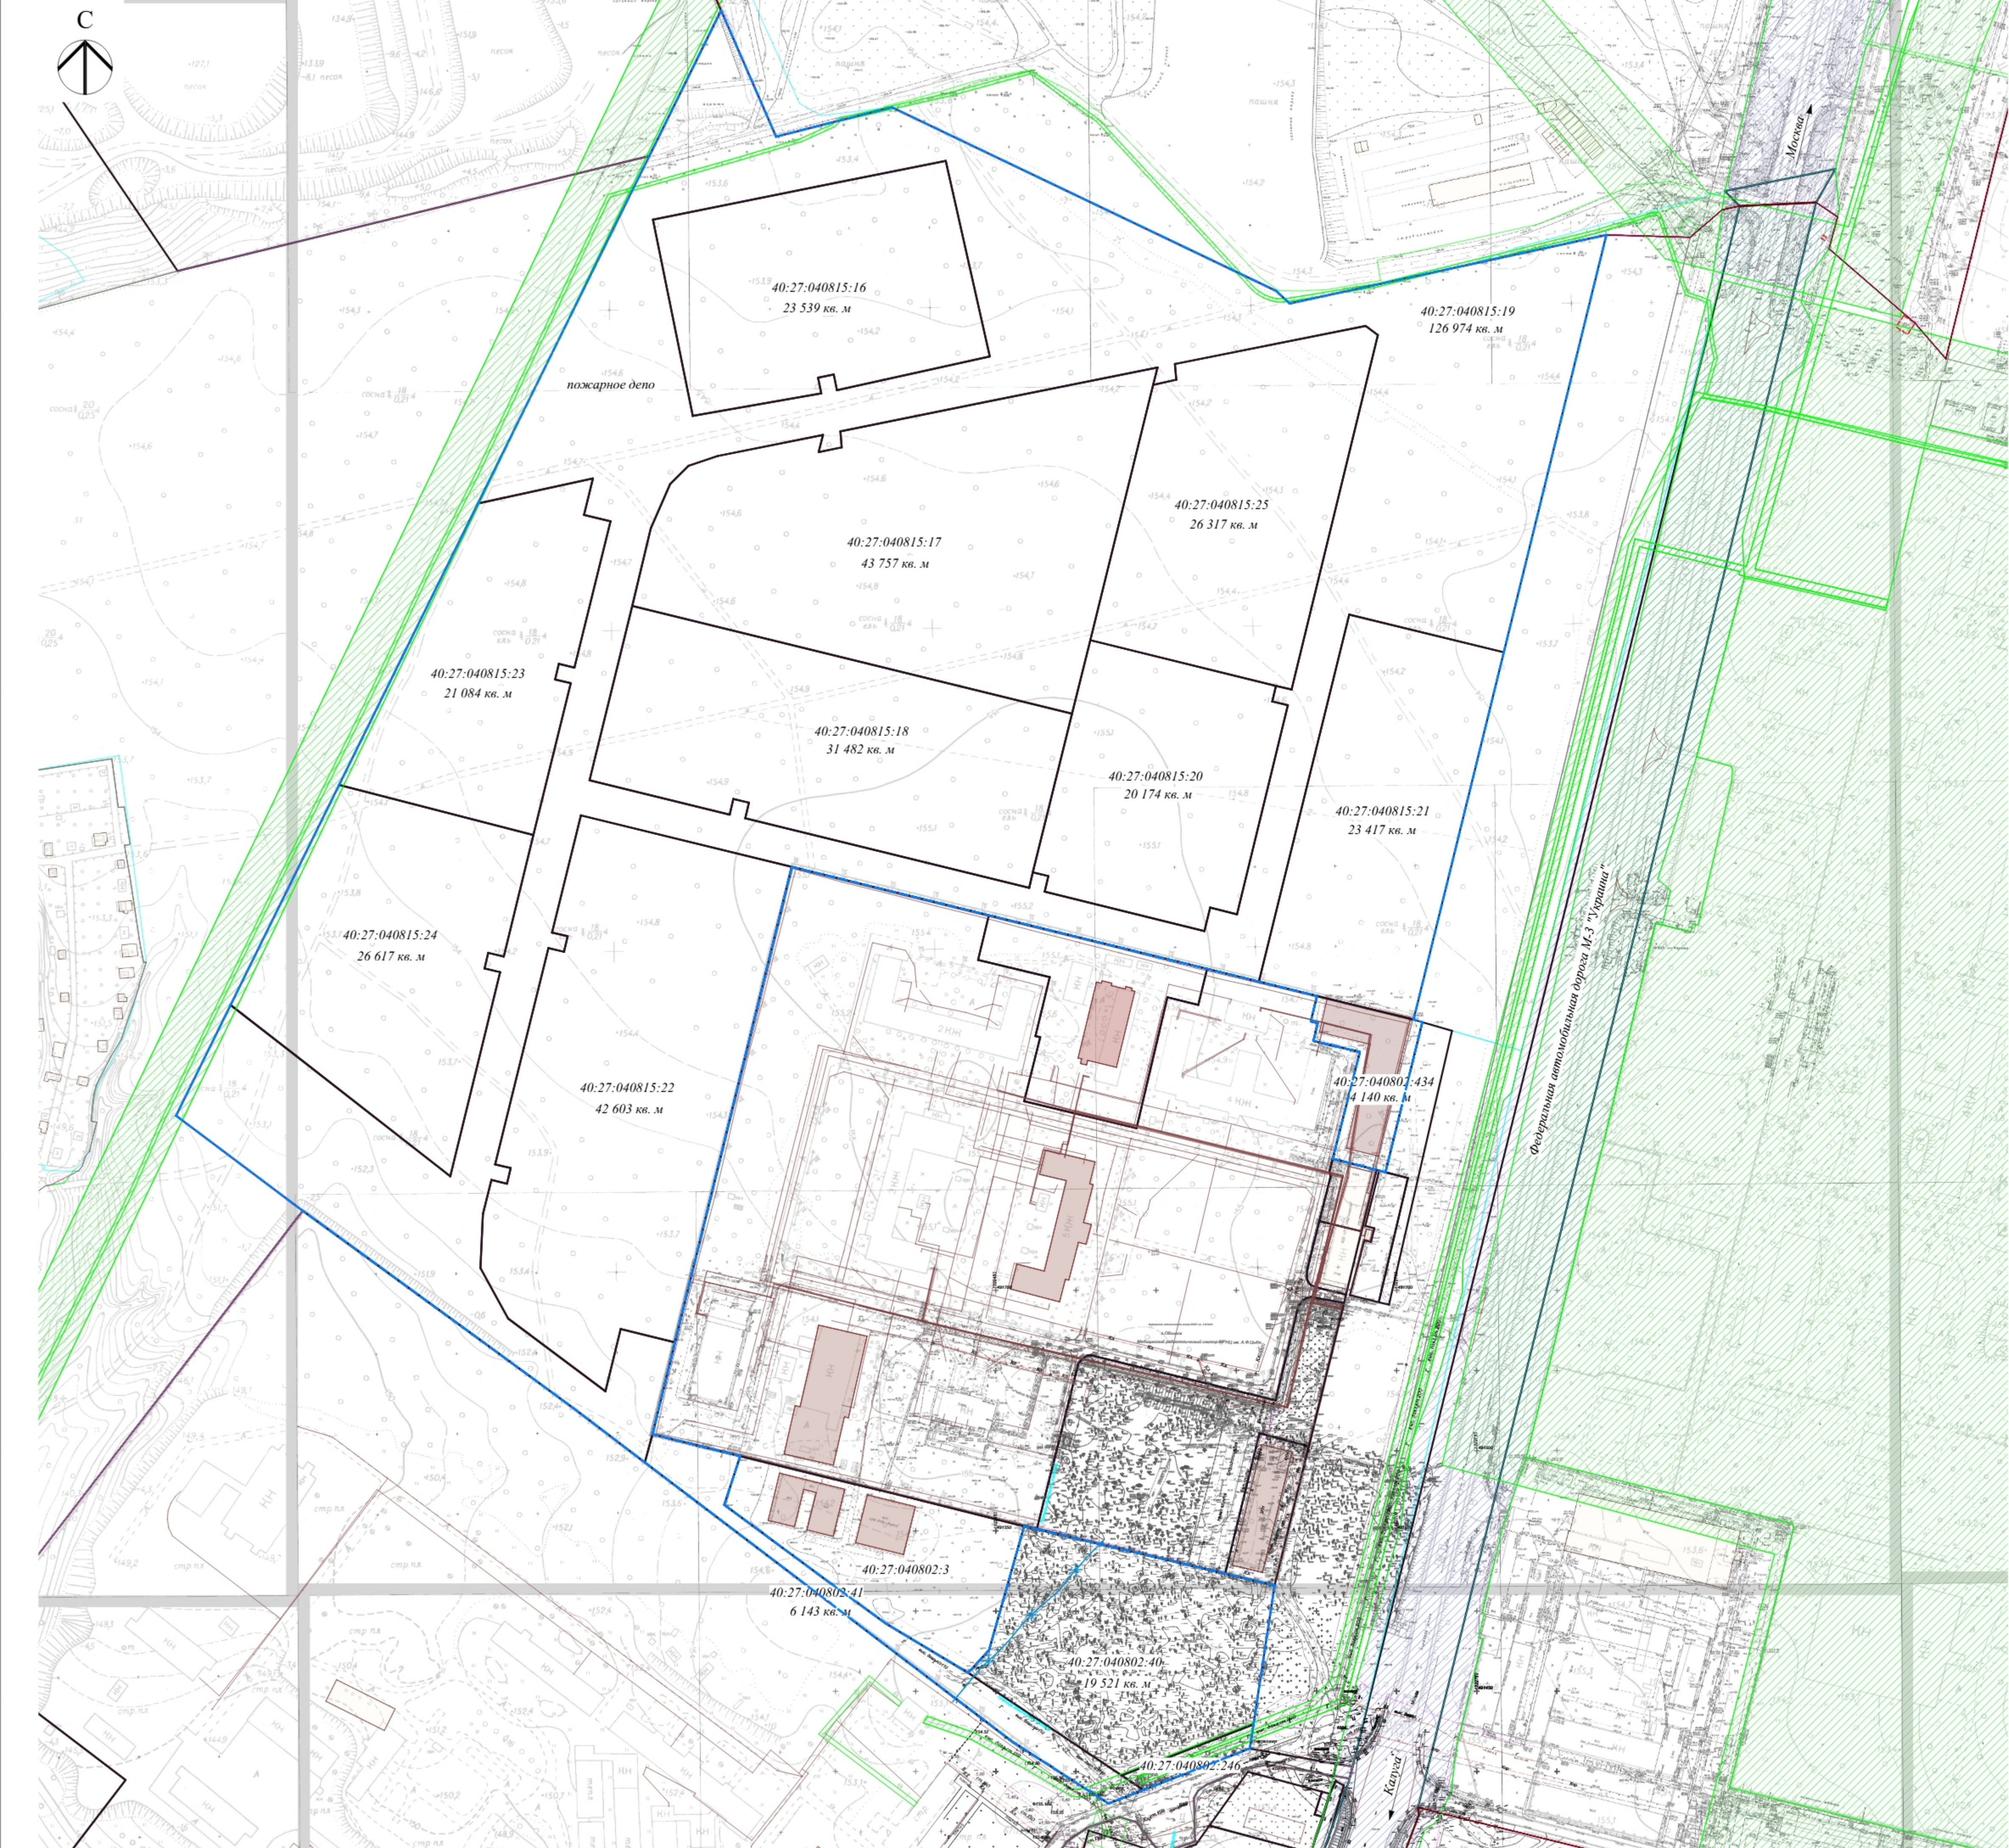

граница территории, в отношении которой подготовлен проект планировки

- Условные обозначения:
- граница территории, в отношении которой подготовлен проект планировки
 - границы земельных участков (ЕГРН)
 - сооружения (ЕГРН)
 - границы кадастровых кварталов (ЕГРН)
 - ЗООИТ (ЕГРН)
 - ЗООИТ (Резервирование земель для нужд Российской Федерации в целях обеспечения реализации проекта «Автомобильная дорога М-3 «Украина» - Москва - Калуга - Брянск - граница с Украиной. Реконструкция с последующей эксплуатацией на платной основе федеральной автомобильной дороги М-3 «Украина» -от Москвы через Калугу, Брянск до границы с Украиной (на Киев), участок км 37 -км 173, Московская и Калужская области» 2.2 этап строительства -км 65-км 124»)

— водопровод подлежит переносу/сносу (определяется проектными решениями)

04/04-25-ППТ				
Проект внесения изменений в документацию по планировке территории технопарка «Обнинск» (площадка № 2)				
Изм.	Колуч.	Лист	№ док.	Подпись Дата
Исполнил	Щеглов Д.Г.			
Проверил	Щеглов Д.Г.			
Проверил	Щеглов Д.Г.			
Материалы по обоснованию			Стадия	Лист
Схема, отображающая местоположение существующих объектов капитального строительства, в том числе линейных объектов, объектов, подлежащих сносу, объектов незавершенного строительства М 1:2 000			ППТ	3
			Лист	3
			ООО «АО «Обнинская химико-фармацевтическая компания»	