
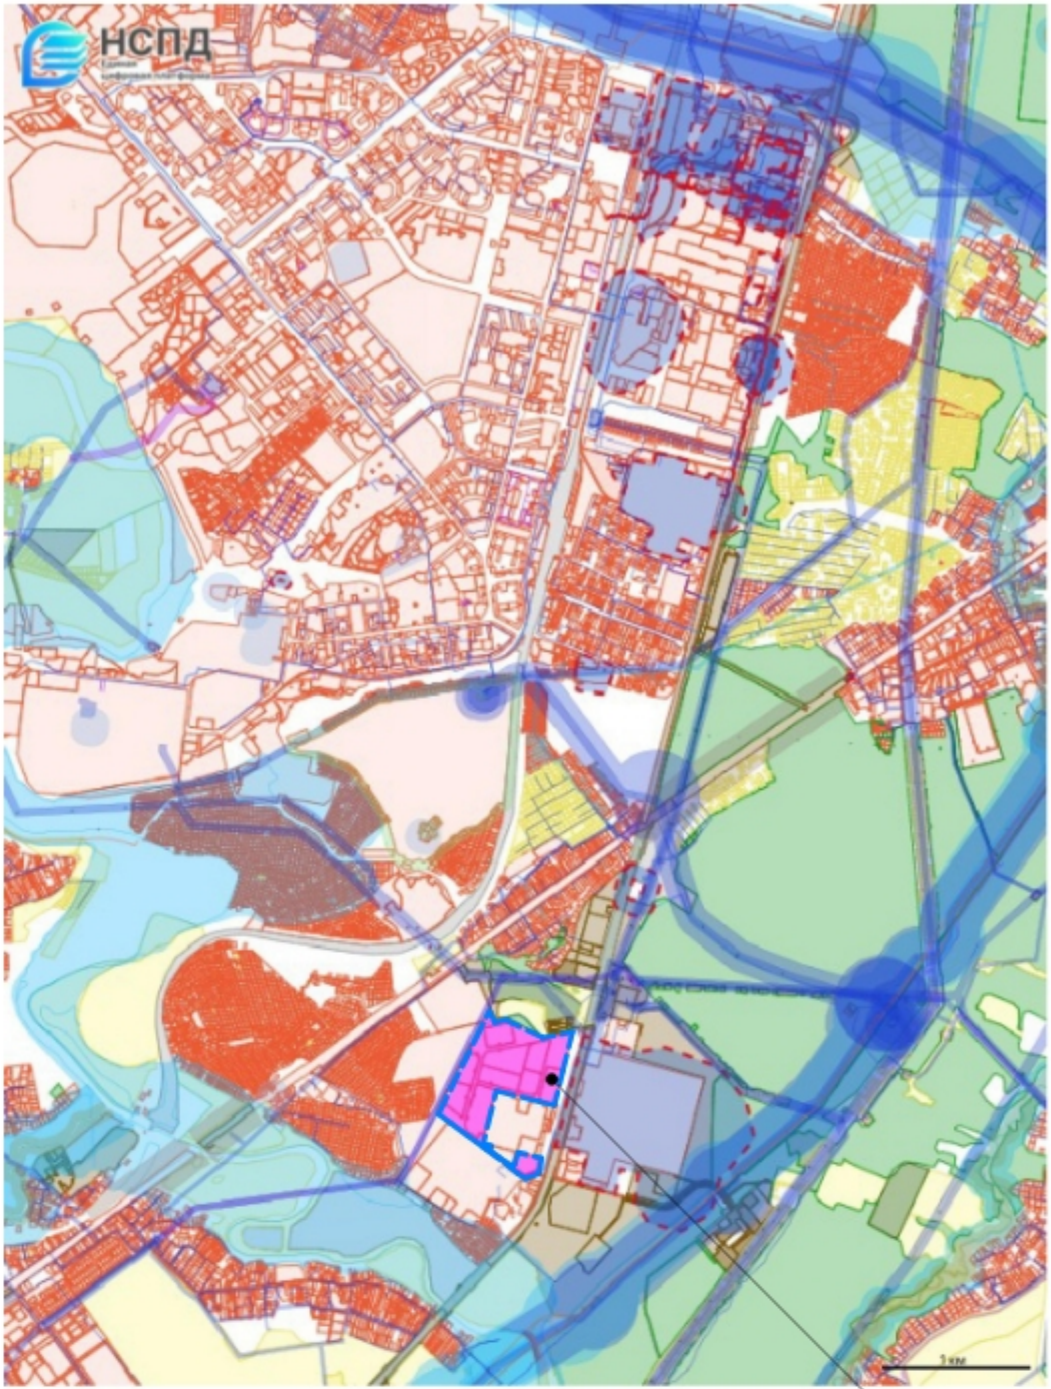


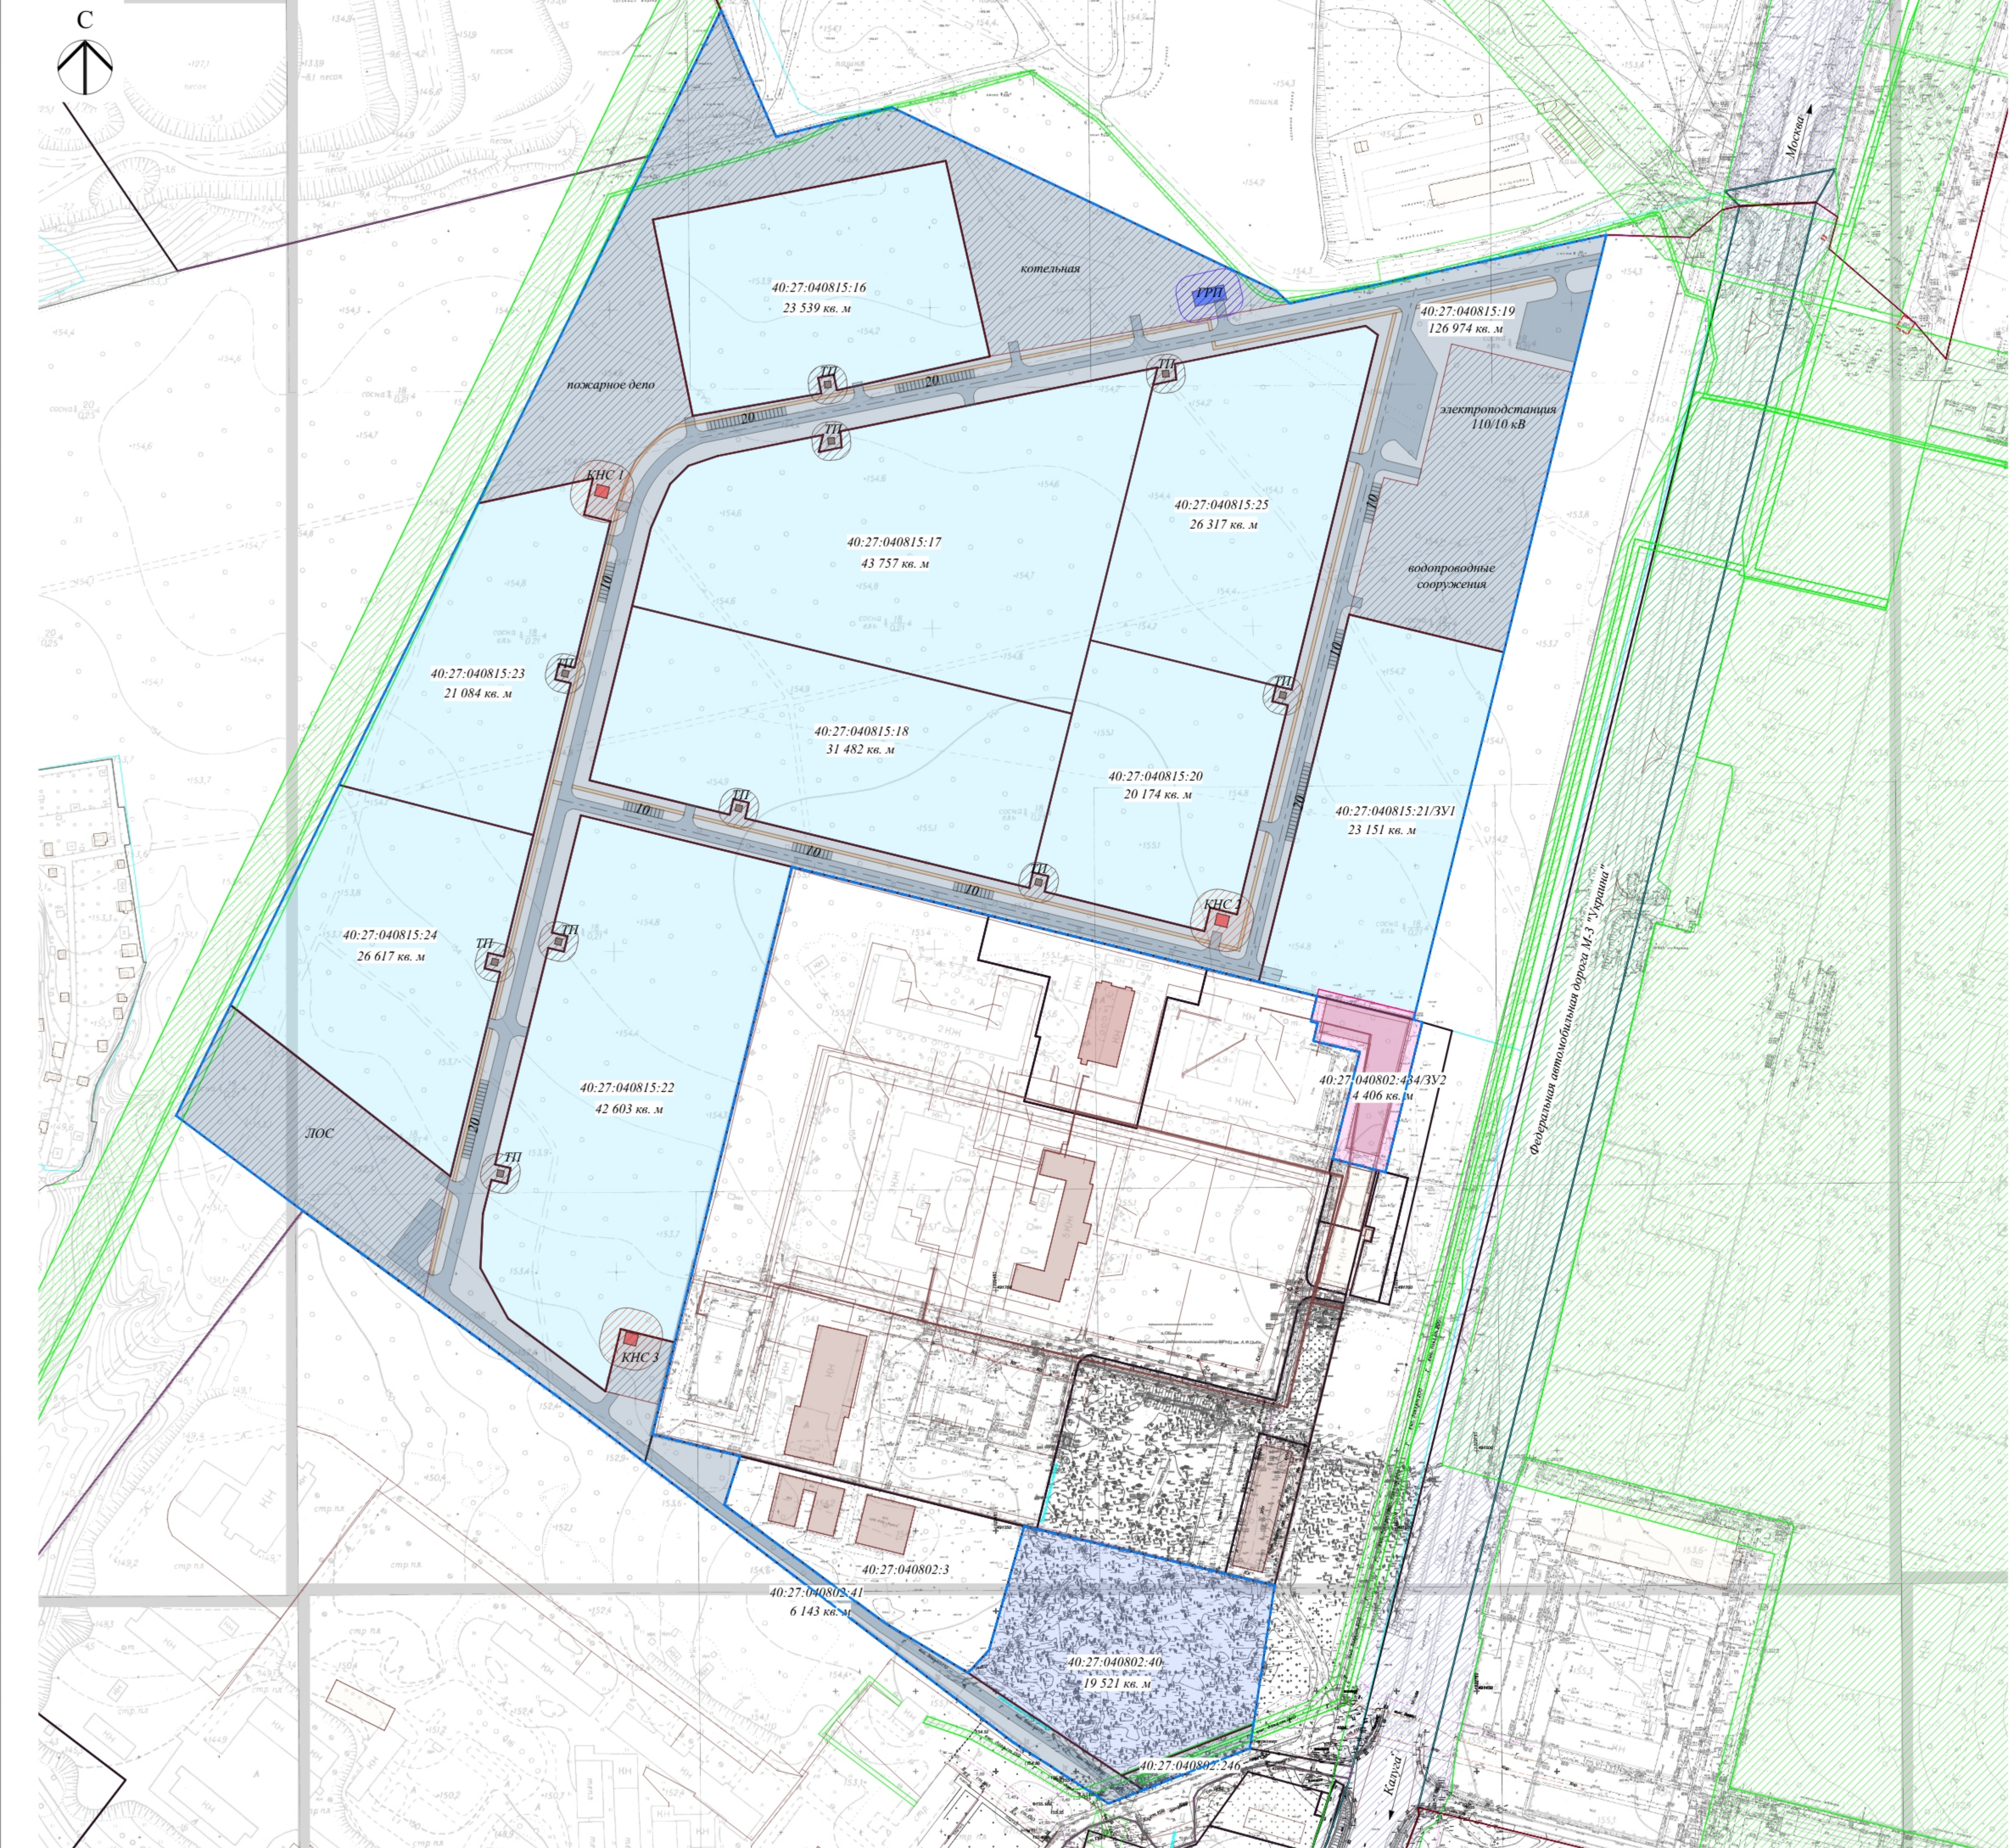

граница территории, в отношении которой подготовлен проект планировки

- Условные обозначения:
- граница территории, в отношении которой подготовлен проект планировки
 - границы земельных участков (ЕГРН)
 - сооружения (ЕГРН)
 - границы кадастровых кварталов (ЕГРН)
 - ЗОУИТ (ЕГРН)
 - ЗОУИТ (Резервирование земель для нужд Российской Федерации в целях обеспечения реализации проекта «Автомобильная дорога М-3 «Украина» - Москва - Калуга - Брянск - граница с Украиной. Реконструкция с последующей эксплуатацией на платной основе федеральной автомобильной дороги М-3 «Украина» - от Москвы через Калугу, Брянск до границы с Украиной (на Киев), участок км 37 - км 173, Московская и Калужская области» 2.2 этап строительства - км 65-км 124»)
 - ЗОУИТ (охранная зона КНС 15 м)
 - ЗОУИТ (охранная зона комплектной трансформаторной подстанции 10 м)
 - ЗОУИТ (охранная зона ГРП 10 м)
 - улично-дорожная сеть (проект.)
 - пешеходные тротуары (проект.)
 - парковки (проект.)
- Функциональное зонирование:
- инженерно-транспортная инфраструктура (12.0.1 Улично-дорожная сеть; 12.0 Земельные участки (территории) общего пользования; 3.1.1 Предоставление коммунальных услуг)
 - научно-производственная деятельность
 - фармацевтическая промышленность
 - инженерно-техническая зона
 - для осуществления научной, лечебной, предпринимательской и иной деятельности

						04/04-25-ПШТ					
						Проект внесения изменений в документацию по планировке территории технопарка «Обнинск» (площадка № 2)					
Изм.	Кол.	Лист	№ док.	Подпись	Дата	Материалы по обоснованию			Стадия	Лист	Листов
Исполнил	Щеглов Д.Г.								ПШТ	2	3
Проверил	Щеглов Д.Г.										
Проверил						Схема организации движения транспорта. Схема границ зон с особыми условиями использования территории. Схема инженерной инфраструктуры М 1:2 000			ООО «АО «Обнинская химико-фармацевтическая компания»		