

**Проект Планировки Территории
(обосновывающая часть)
Разбивочный чертеж красных линий, М 1:500**




Объекты капитального строительства

- Место для хранения автомобилей индивидуальное
- Детское дошкольное учреждение на 80 мест
- Выездная группа с устройством бытового обслуживания населения
- Инженерные сооружения

Условные обозначения

- Существующие здания и сооружения
- Проезды

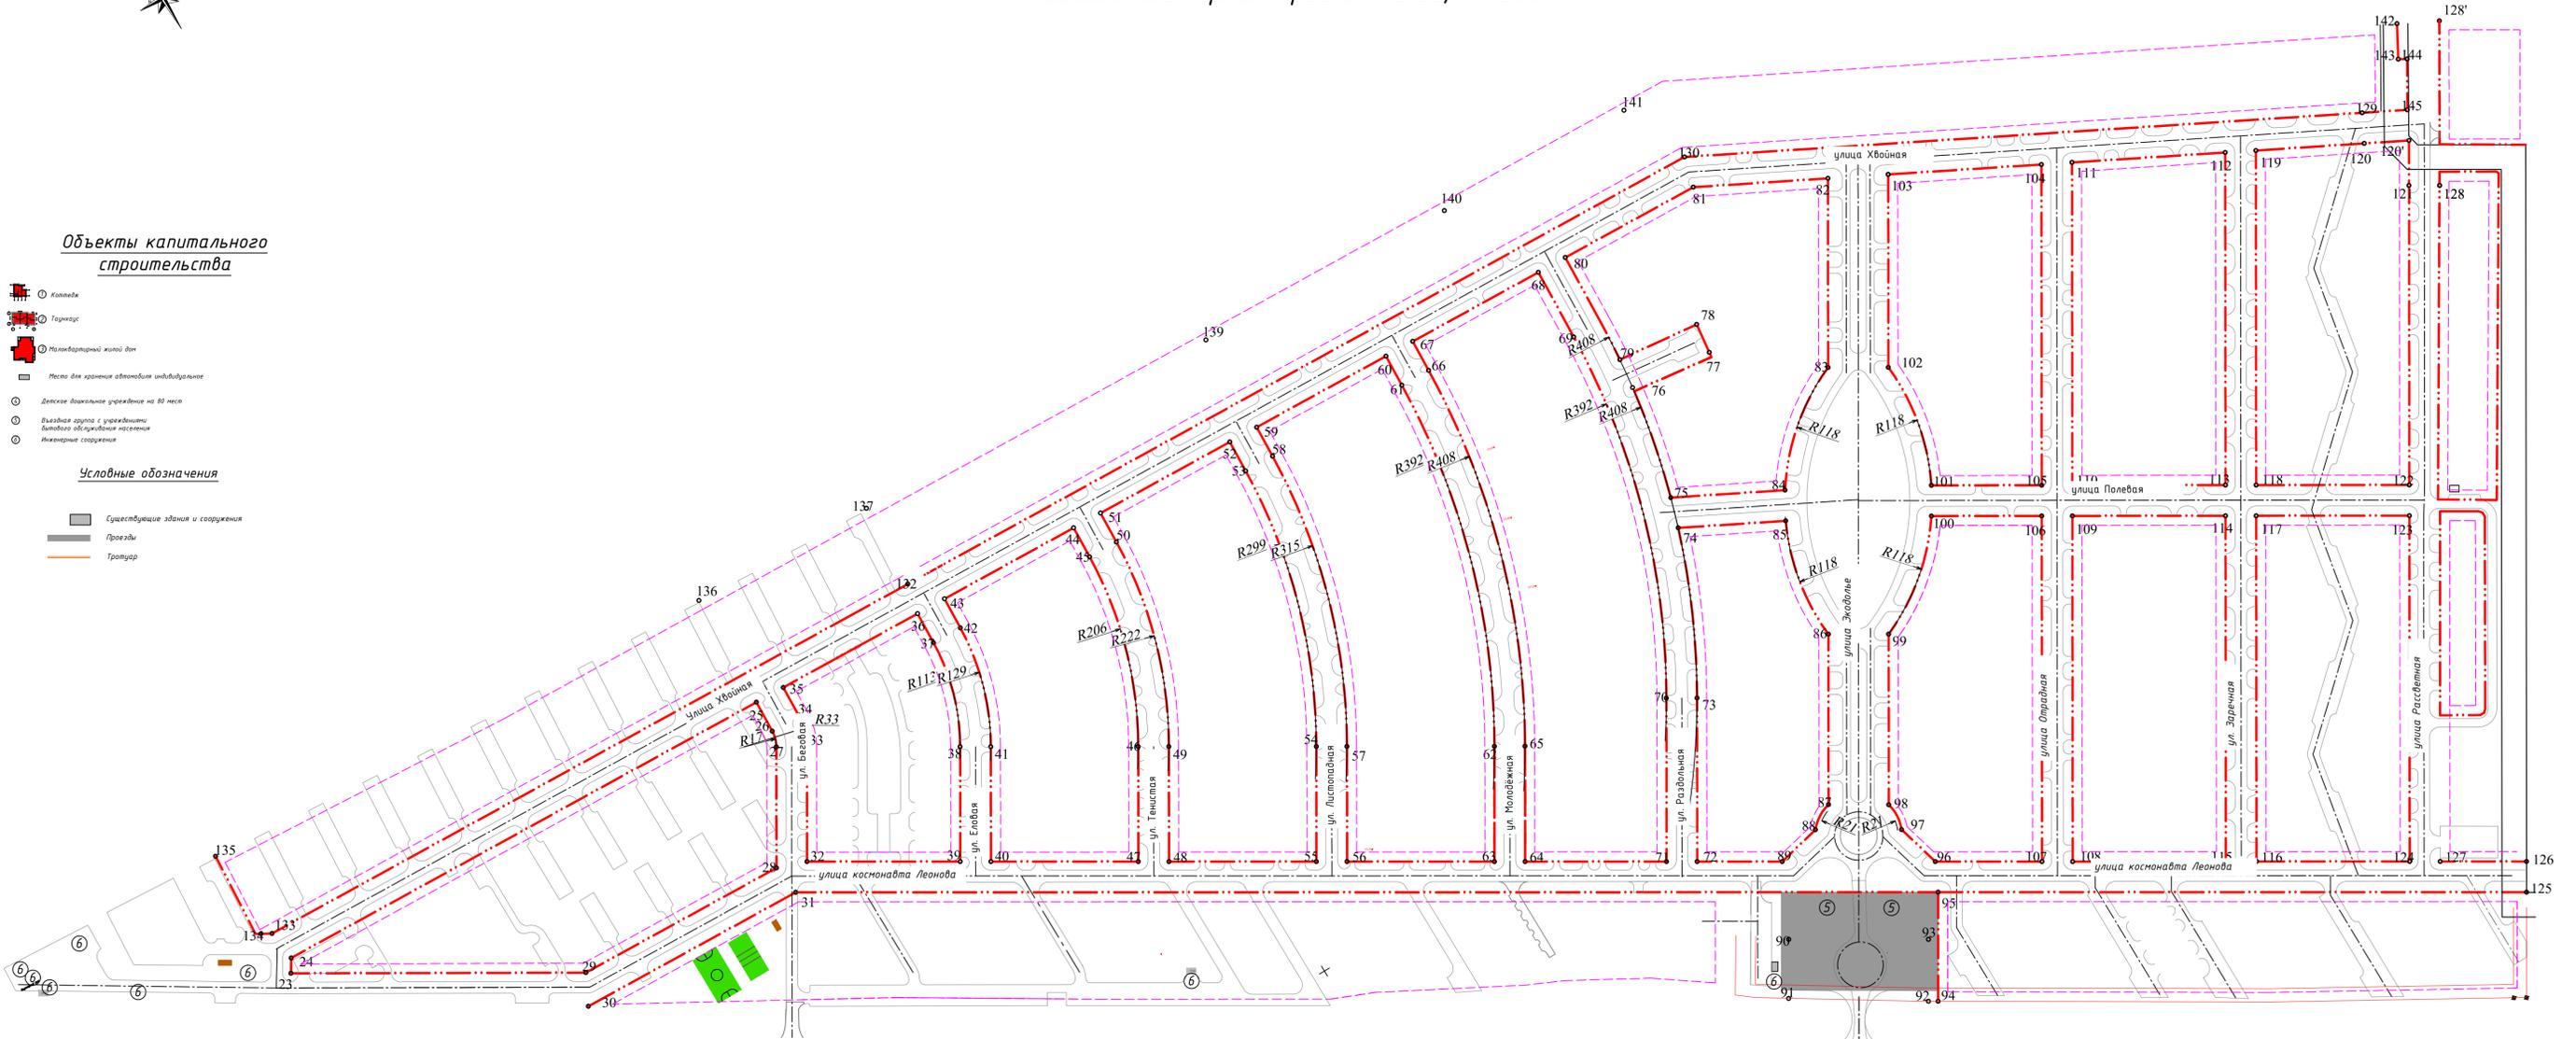

Примечание: система координат местная

| | | | | | |
|---|------------------------------|--------------------------------|----------|---|--|
| Заказчик: ООО "Жемчуг Омиска" | | Год выпуска: 2013 | | 024-13-ППТ-2 | |
| Проект планировки территории обосновывающей частью застройки на территории 44.2га | | Исполнитель: ООО "ОмегаПроект" | | Листы: 7 | |
| Исполнитель: ООО "ОмегаПроект" | Материалы по обоснованию ППТ | Дата: 2013 | Листы: 7 | Разбивочный чертеж красных линий, М 1:500 | |

